

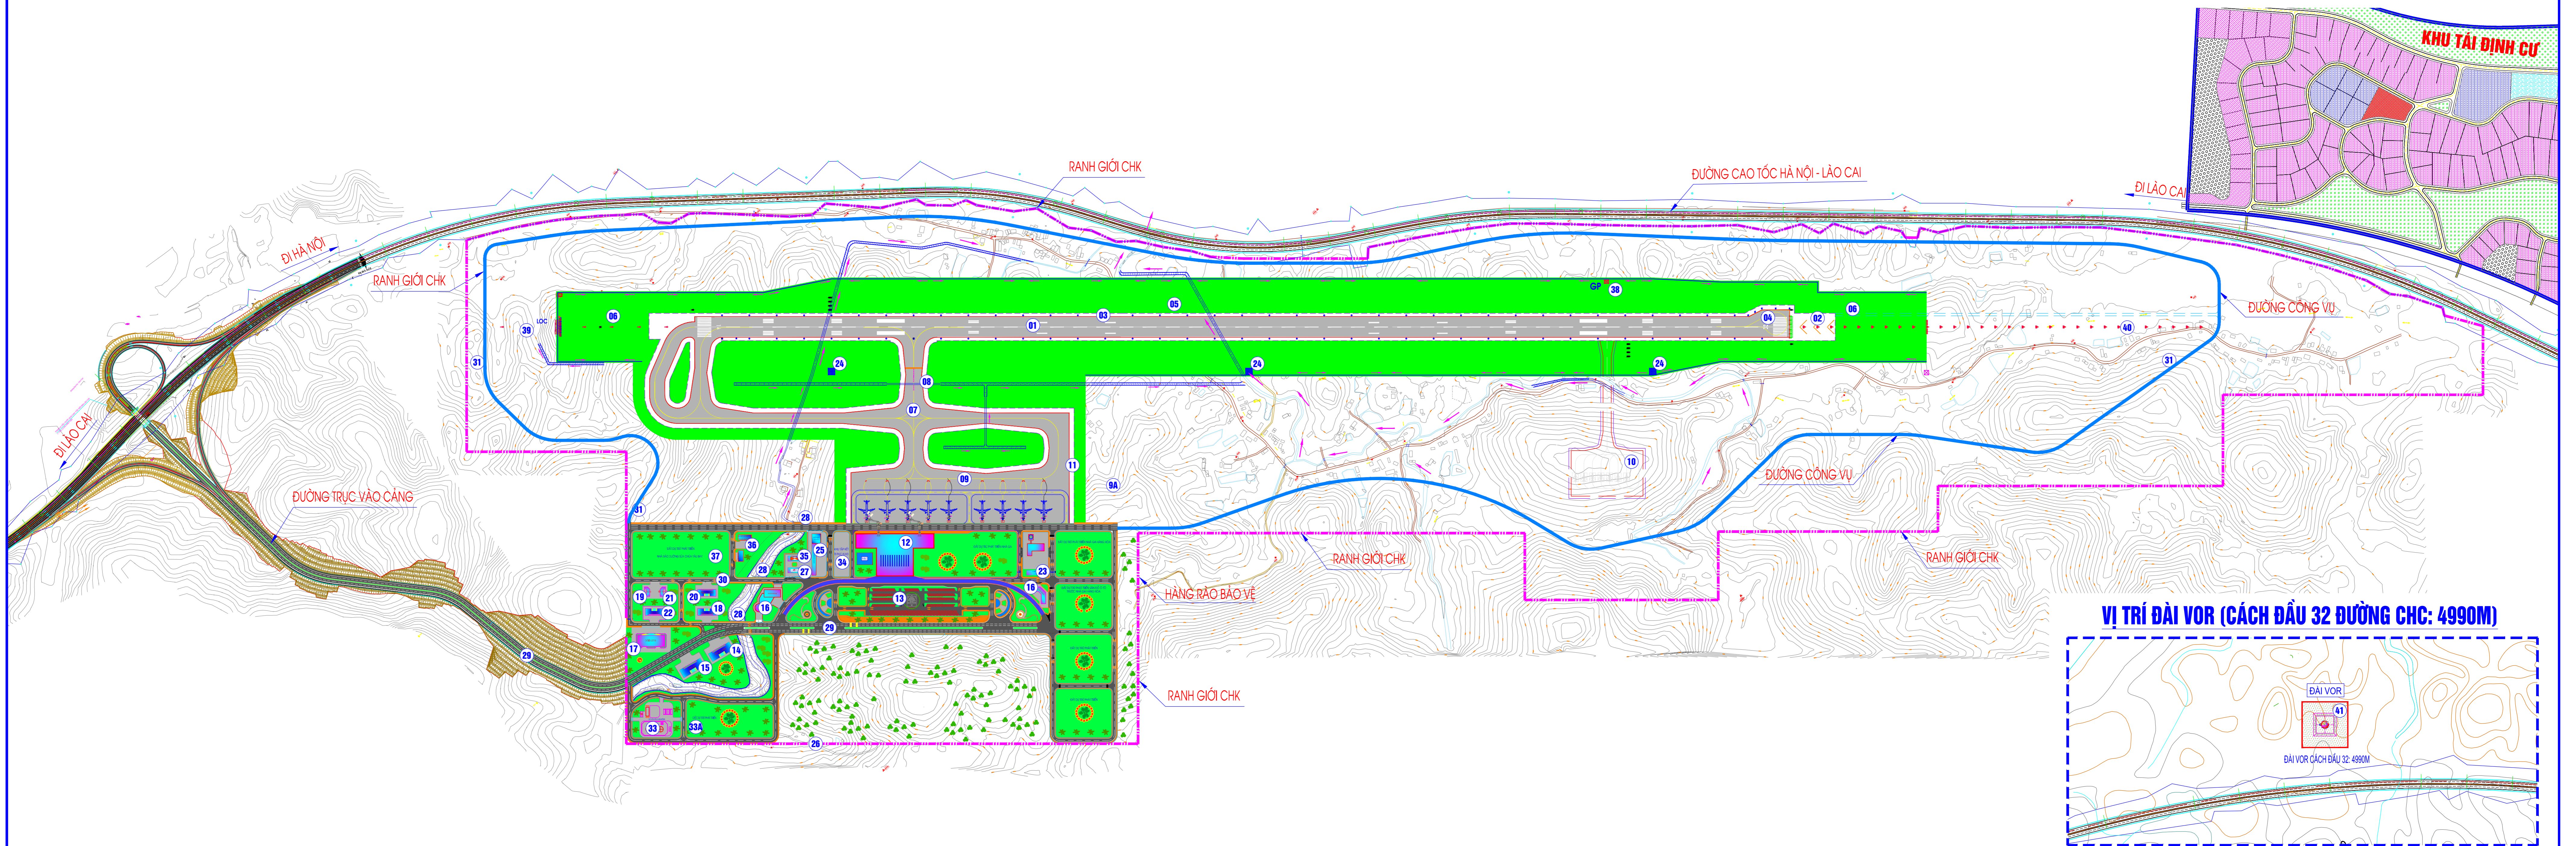



ĐIỀU CHỈNH QUY HOẠCH CHI TIẾT CẢNG HÀNG KHÔNG SA PA GIAI ĐOẠN ĐẾN NĂM 2030
MẶT BẰNG ĐIỀU CHỈNH QUY HOẠCH CHI TIẾT ĐẾN NĂM 2030

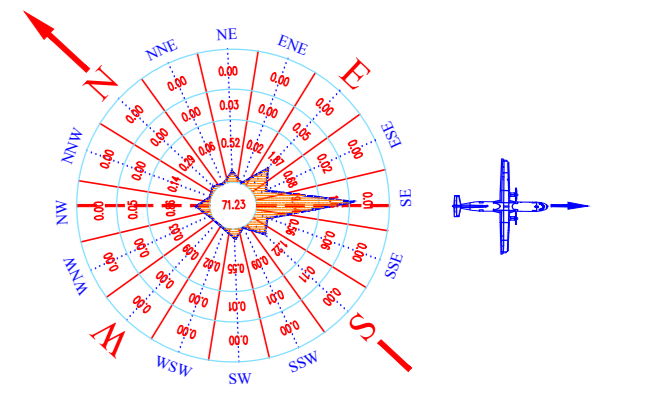

VỊ TRÍ ĐÀI VOR (CÁCH ĐẦU 32 ĐƯỜNG CHK: 4990M)

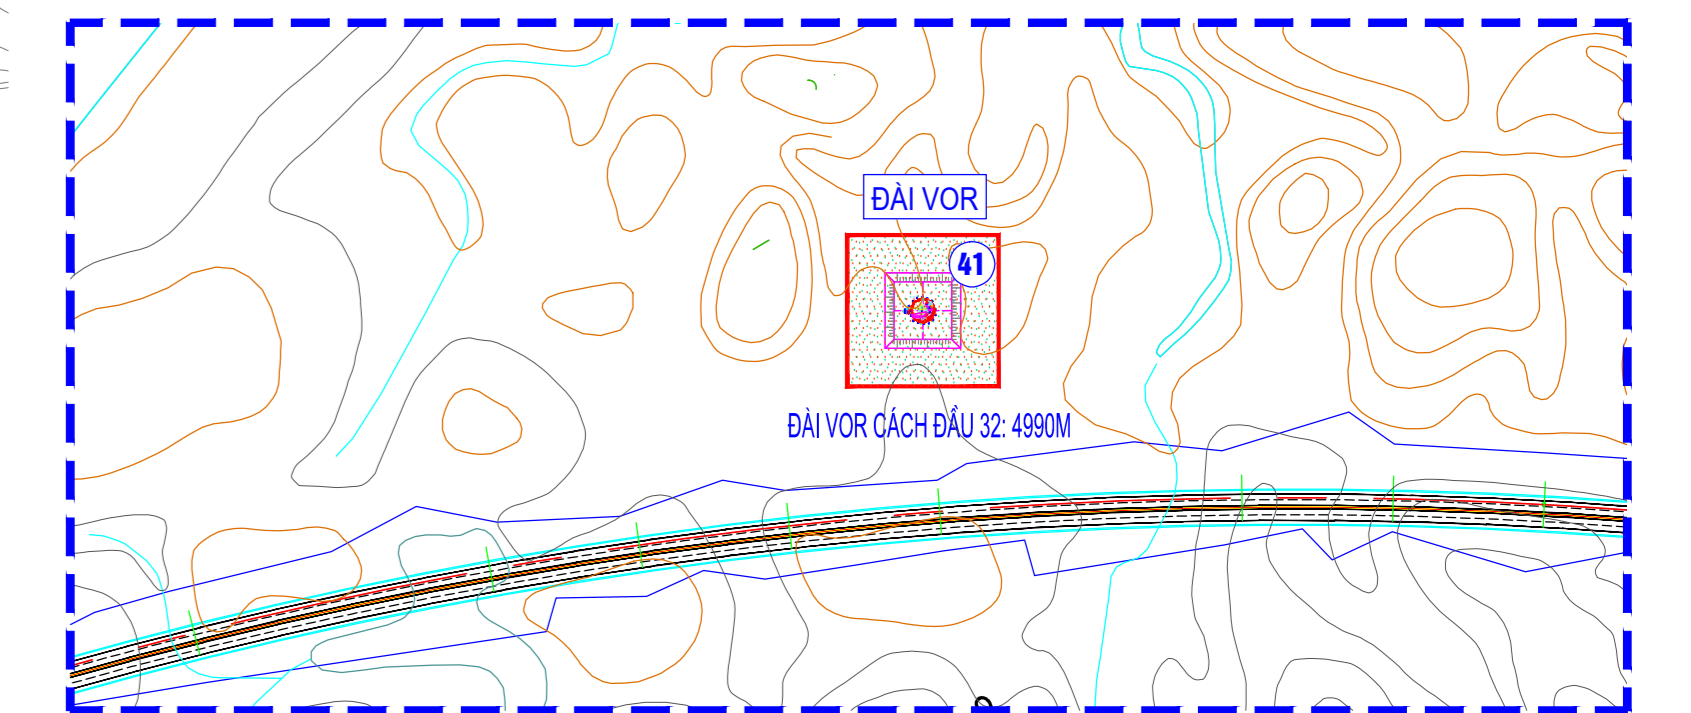

MẶT BẰNG KHU HÀNG KHÔNG DÂN DỤNG

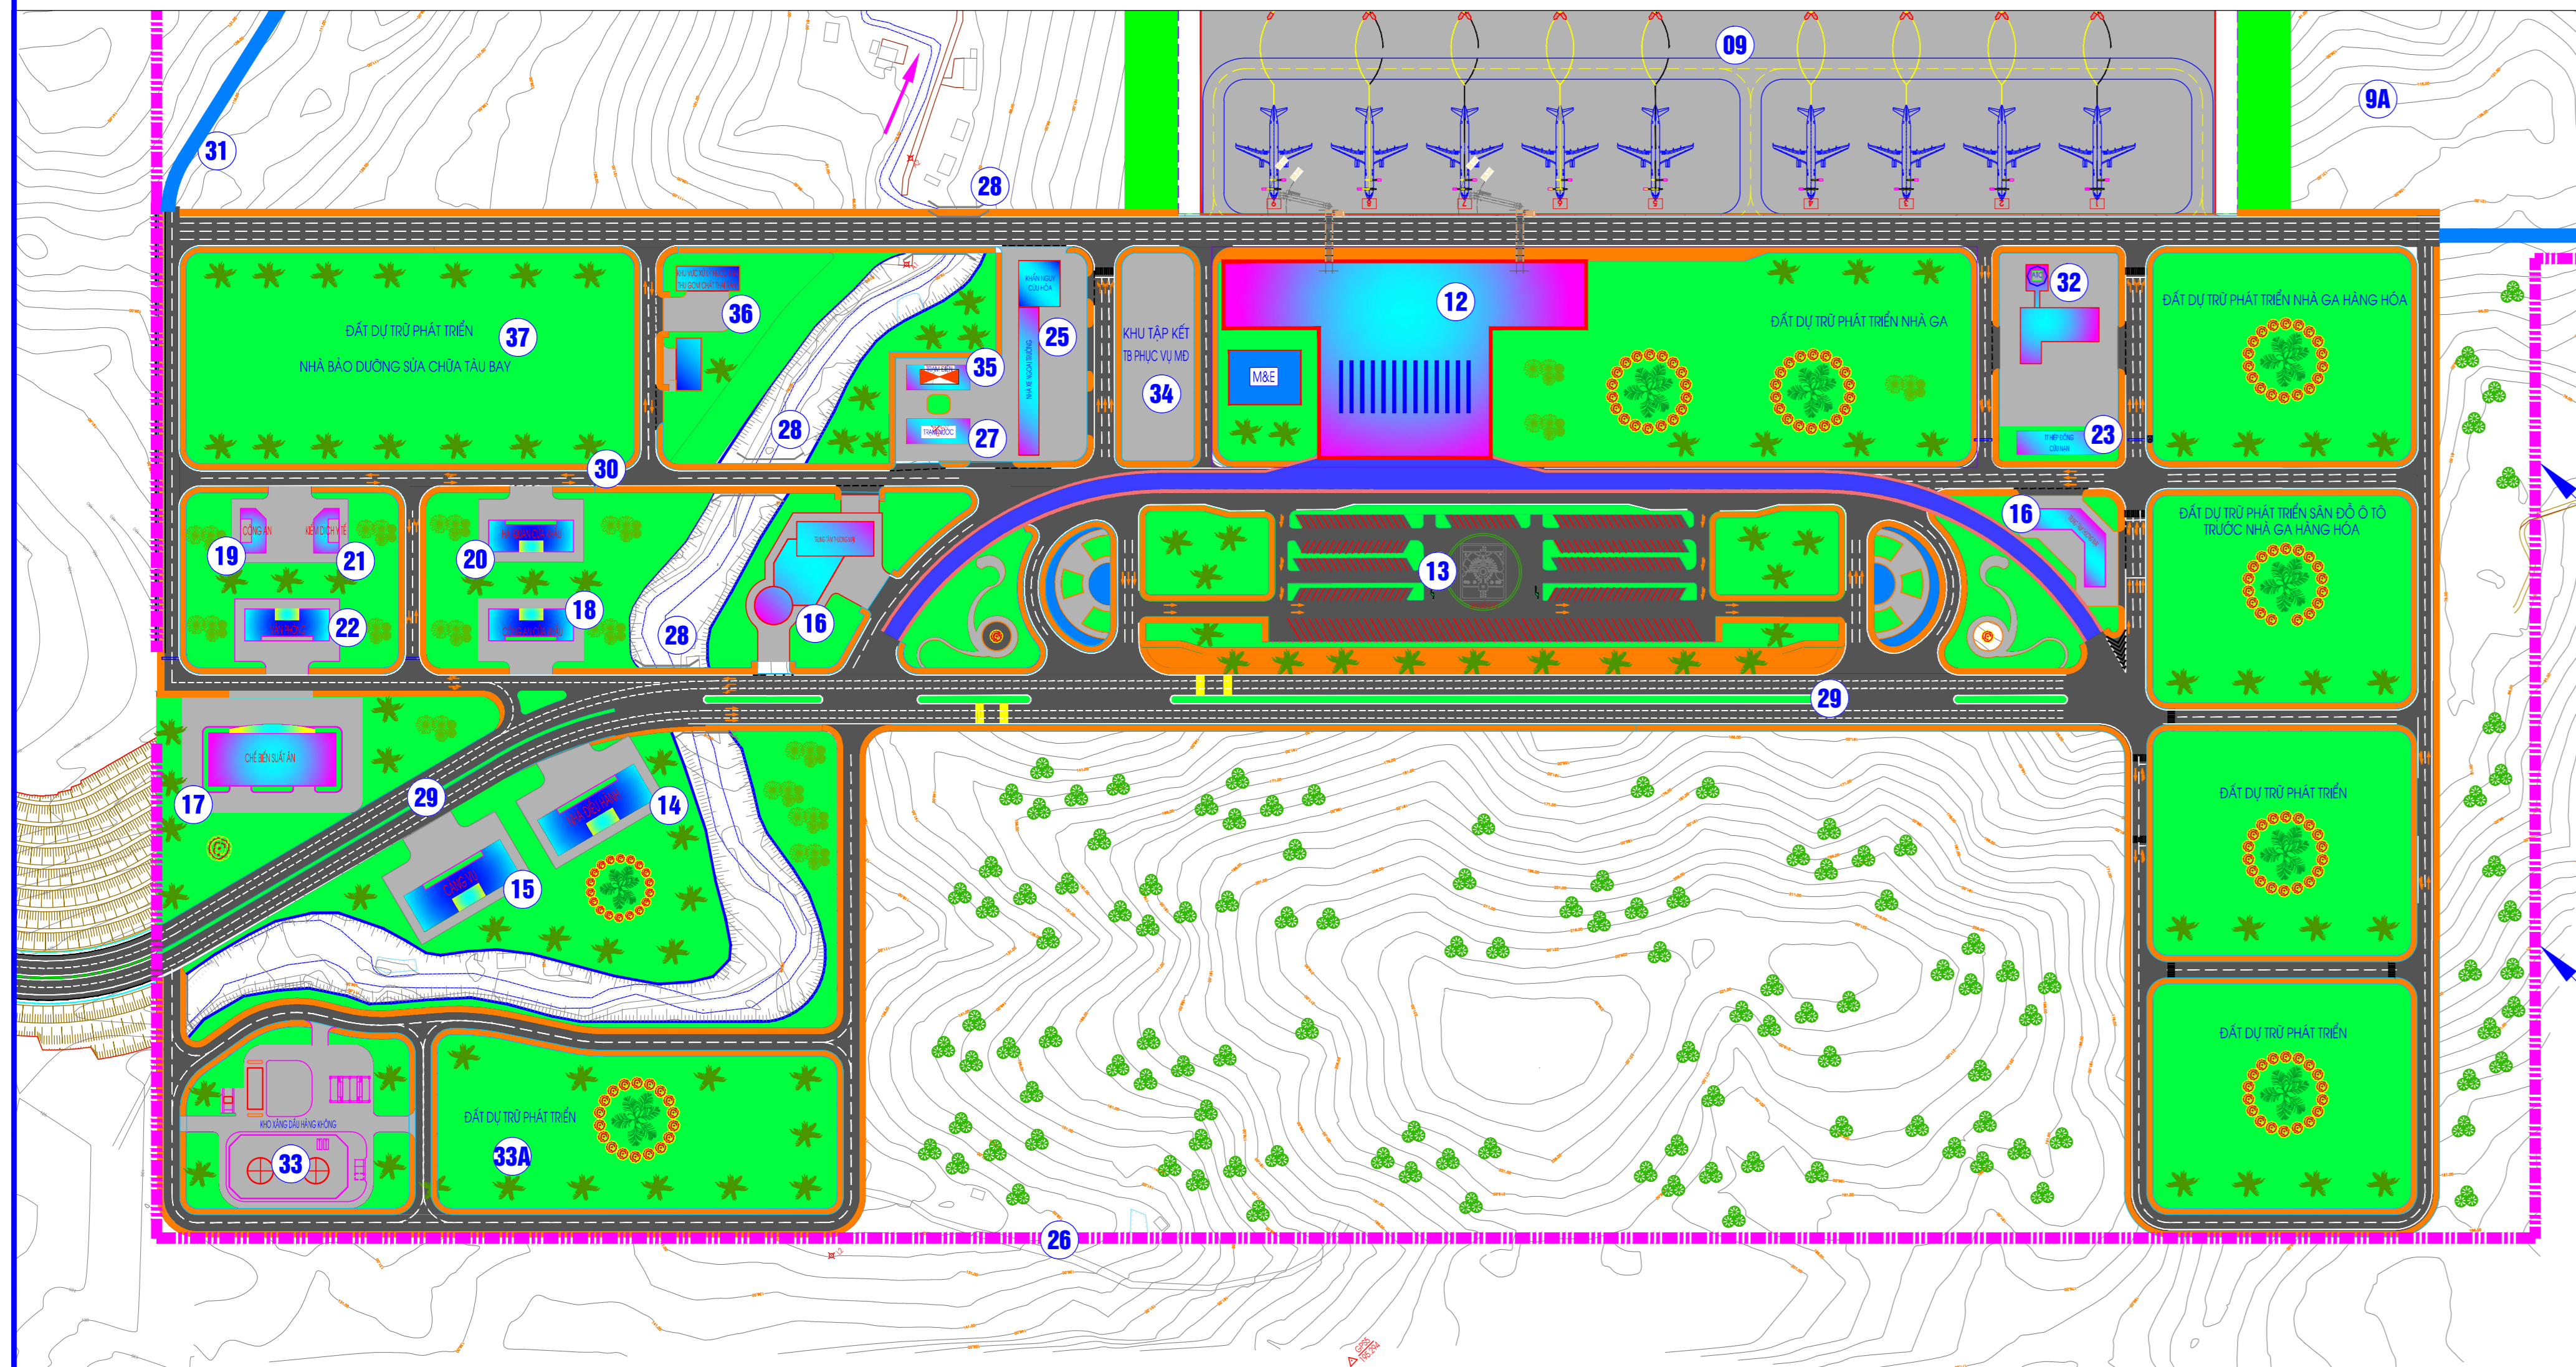

KÝ HIỆU CÁC CÔNG TRÌNH

| KÝ HIỆU | TÊN CÔNG TRÌNH | KÝ HIỆU | TÊN CÔNG TRÌNH | KÝ HIỆU | TÊN CÔNG TRÌNH | KÝ HIỆU | TÊN CÔNG TRÌNH |
|-------------------|---|------------------------|---|---------|----------------------------------|---------|--|
| I. KHU BAY | | II. KHU GA HKDD | | 24 | TRẠM QUAN TRẮC KHÍ TƯỢNG TỰ ĐỘNG | 33A | ĐẤT DỰ TRÙ PHÁT TRIỂN KHO XÃNG DẦU HÀNG KHÔNG |
| 1 | ĐƯỜNG CHC KÉO DÀI KÍCH THƯỚC 2400 X 45M | 12 | GA HÀNH KHÁCH | 25 | NHÀ XE NGOẠI TRƯỞNG, XE CỨU HÒA | 34 | THIẾT BỊ PHỤC VỤ MẶT ĐẤT |
| 2 | ĐÀI HẦM PHANH ĐẦU | 13 | SÂN ĐỒ Ô TÔ TRƯỚC GA HK | 26 | TƯỜNG RÀO BẢO VỆ CHK VÀ KHU HKDD | 35 | HỆ THỐNG CẤP ĐIỆN |
| 3 | LỀ VẬT LIỆU ĐƯỜNG CHK | 14 | NHÀ ĐIỀU HÀNH CHK | 27 | TRẠM PHÂN PHỐI NƯỚC | 36 | TRẠM BIẾN ÁP |
| 4 | SÂN QUAY | 15 | CẢNG VỤ | 28 | CẦU QUA SƯỜI | 37 | KHU VỰC XỬ LÝ NƯỚC THẢI |
| 5 | BẢO HIỂM SƯỜN | 16 | TRUNG TÂM THƯƠNG MAI | 29 | HỆ THỐNG GIAO THÔNG | 38 | KHU VỰC XỬ LÝ NƯỚC THẢI VÀ THU GOM CHẤT THẢI RẮN |
| 6 | BẢO HIỂM ĐẦU | 17 | CHẾ BIẾN SUẤT ĂN | 30 | ĐƯỜNG TRỰC VÀO SÂN BAY | 39 | KHU BẢO DƯỠNG SỬA CHỮA |
| 7 | ĐƯỜNG LÂN VUÔNG GÓC | 18 | CÔNG AN CỬA KHẨU | 31 | ĐƯỜNG NỘI BỘ | 40 | ĐẤT DỰ TRÙ PHÁT TRIỂN NHÀ BẢO DƯỠNG SỬA CHỮA TÀU BAY |
| 8 | LỀ VẬT LIỆU ĐƯỜNG LÂN | 19 | CÔNG AN ĐỊA PHƯƠNG | 32 | ĐƯỜNG CÔNG VỤ | 41 | HỆ THỐNG ĐÀI TRAM, ĐÈN TIẾP CẬN |
| 9 | SÂN ĐỒ HKDD | 20 | HẢI QUAN CỬA KHẨU | 33 | CÔNG TRÌNH ĐIỀU HÀNH BAY | | ĐÀI ILS/GLIDE PATH/LOC |
| 9A | ĐẤT DỰ TRỮ MỞ RỘNG SÂN ĐỒ | 21 | KIỂM DỊCH Y TẾ | | ĐÀI CHỈ HUY ATC | | HỆ THỐNG ĐÈN TIẾP CẬN GIẢN ĐƠN |
| 10 | SÂN ĐỒ QUÂN SỰ | 22 | VĂN PHÒNG ĐẠI DIỆN CÁC HÃNG HÀNG KHÔNG | | CÔNG TRÌNH CẤP NHIÊN LIỆU | | HỆ THỐNG ĐÈN CAT I; |
| 11 | LỀ VẬT LIỆU SÂN ĐỒ | 23 | TRUNG TÂM HIỆP ĐỒNG TÌM KIẾM CỨU NẠN HÀNG KHÔNG | | KHO XÃNG DẦU HÀNG KHÔNG | | ĐÀI VOR CÁCH ĐẦU 32 - 4990M. |

GHI CHÚ

- ĐƯỜNG CÁT HẠ CẢNH, ĐƯỜNG LÂN, SÂN ĐỒ MÁY BAY
- LỀ VẬT LIỆU ĐƯỜNG CÁT HẠ CẢNH, ĐƯỜNG LÂN, SÂN ĐỒ
- DIỆN TÍCH ĐAI BẢO HIỂM

| | | | |
|--|---|---|---|
| CÔNG TRÌNH - ĐỊA ĐIỂM: ĐIỀU CHỈNH QUY HOẠCH CHI TIẾT CHK SA PA (GIAI ĐOẠN ĐẾN NĂM 2030) | | TÊN BẢN VẼ: MẶT BẰNG ĐIỀU CHỈNH QUY HOẠCH CHI TIẾT ĐẾN NĂM 2030 | |
| CƠ QUAN PHÊ DUYỆT: BỘ GIAO THÔNG VẬN TẢI KÈM THEO QUYẾT ĐỊNH PHÊ DUYỆT SỐ: 0008/QTĐ NGÀY THÁNG NĂM 2019 | BẢN VẼ: A04 | GHÉP: 1A0 | TỶ LỆ: 1/... THÁNG: .../2019 |
| CƠ QUAN THẨM ĐỊNH: BỘ GIAO THÔNG VẬN TẢI KÈM THEO BÁO CÁO THẨM ĐỊNH SỐ: /NHET NGÀY THÁNG NĂM 2019 | THỂ HIỆN: NGUYỄN VĂN LONG | THIẾT KẾ: NGUYỄN VĂN LONG | |
| | KIỂM TRA: TRẦN TRUNG HIẾU | CHỦ TRÌ: NGUYỄN ĐÌNH CHUNG | |
| | CHỦ NHIỆM: NGUYỄN BẠCH TÙNG | GIÁM ĐỐC: NGUYỄN BẠCH TÙNG | |
| CHỦ ĐẦU TƯ: ỦY BAN NHÂN DÂN TỈNH LÃO CAI KÈM THEO TỜ TRÌNH SỐ / NGÀY THÁNG NĂM 2019 | QUẢN CHỨNG PHÒNG KHÔNG - KHÔNG QUẢN CÔNG TY TNHH MTV THIẾT KẾ VÀ TƯ VẤN XÂY DỰNG CÔNG TRÌNH HÀNG KHÔNG - ADCC ĐIA CHỈ: 180 TRƯỜNG CHINH - HÀ NỘI - TEL: (04)38337898 - FAX: (04)3834488 | | |