

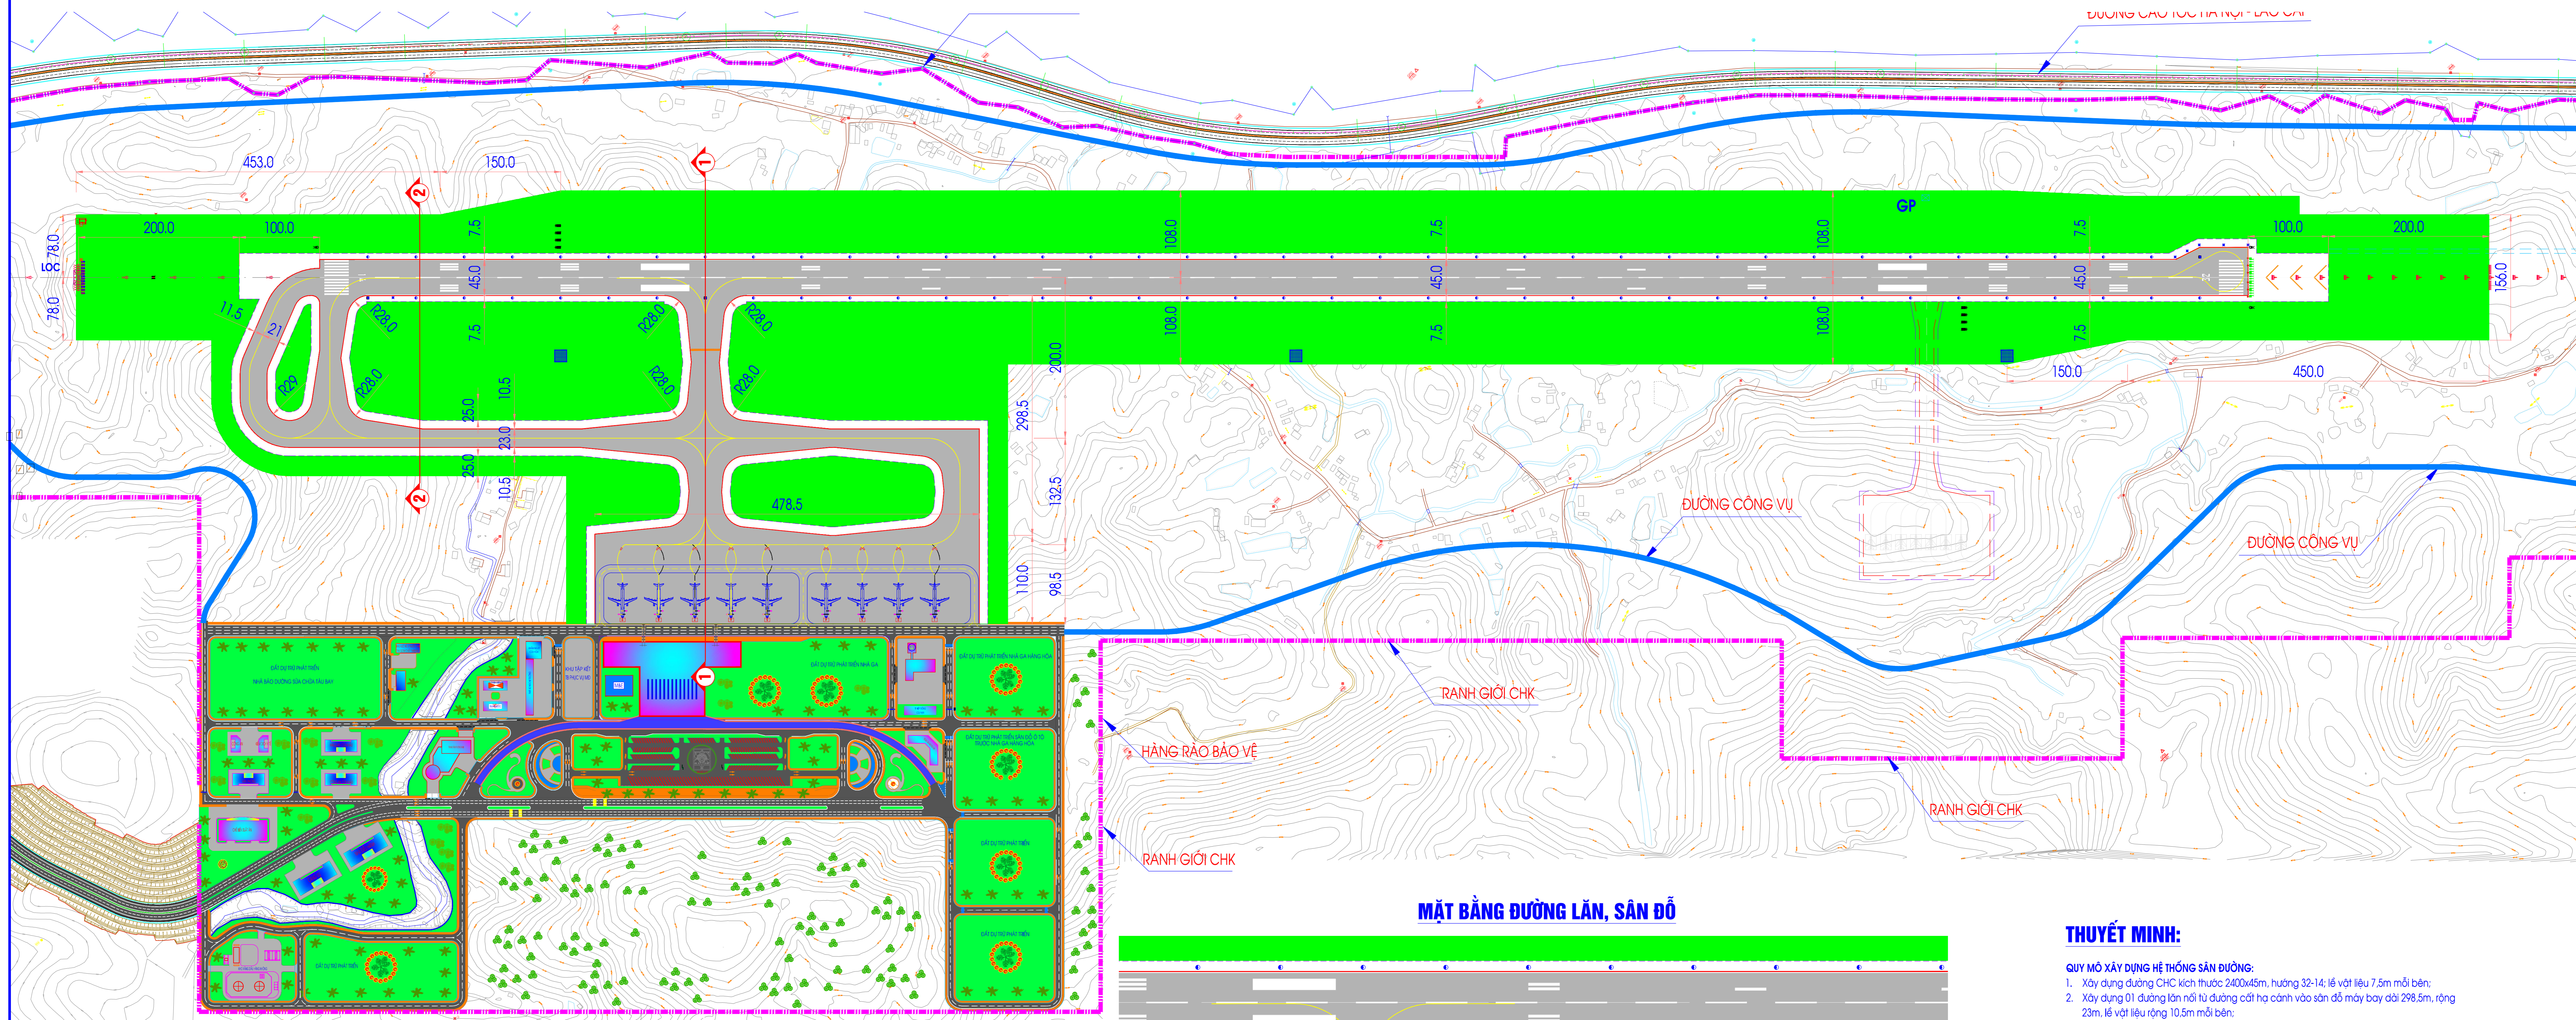



MẶT BẰNG ĐIỀU CHỈNH QUY HOẠCH HỆ THỐNG SÂN ĐƯỜNG KHU BAY ĐẾN NĂM 2030

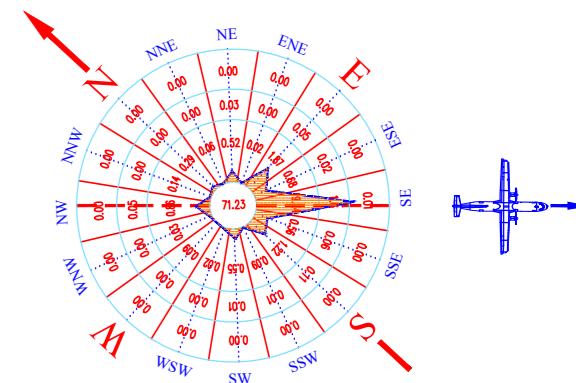


MẶT CẮT 1-1

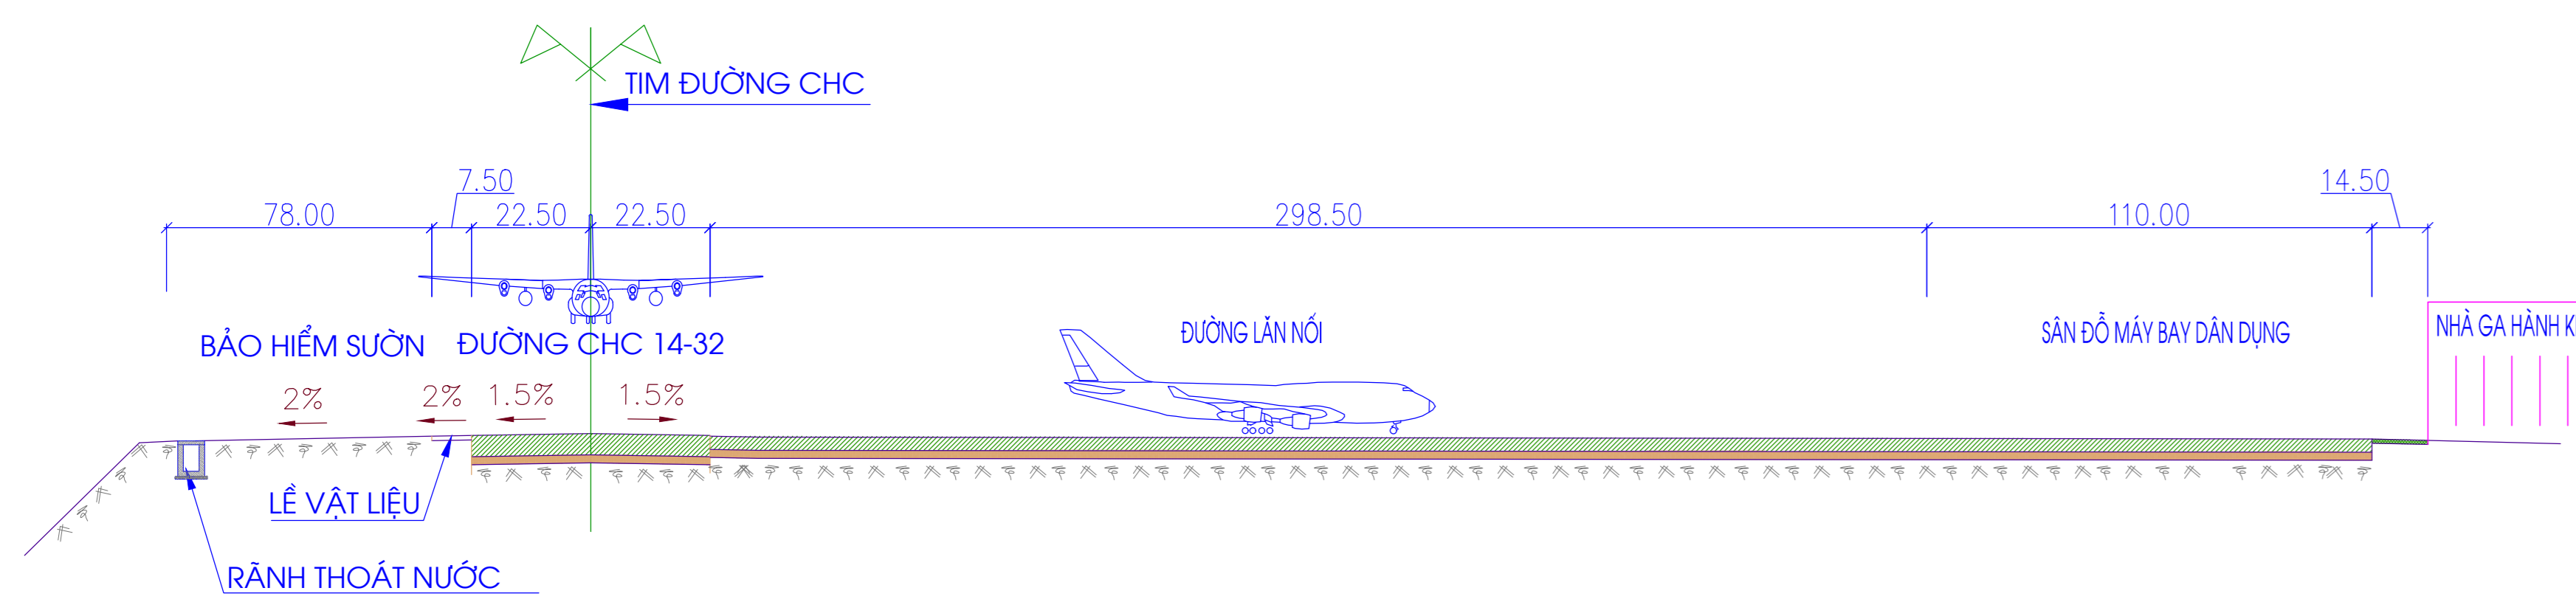

MẶT CẮT 2-2

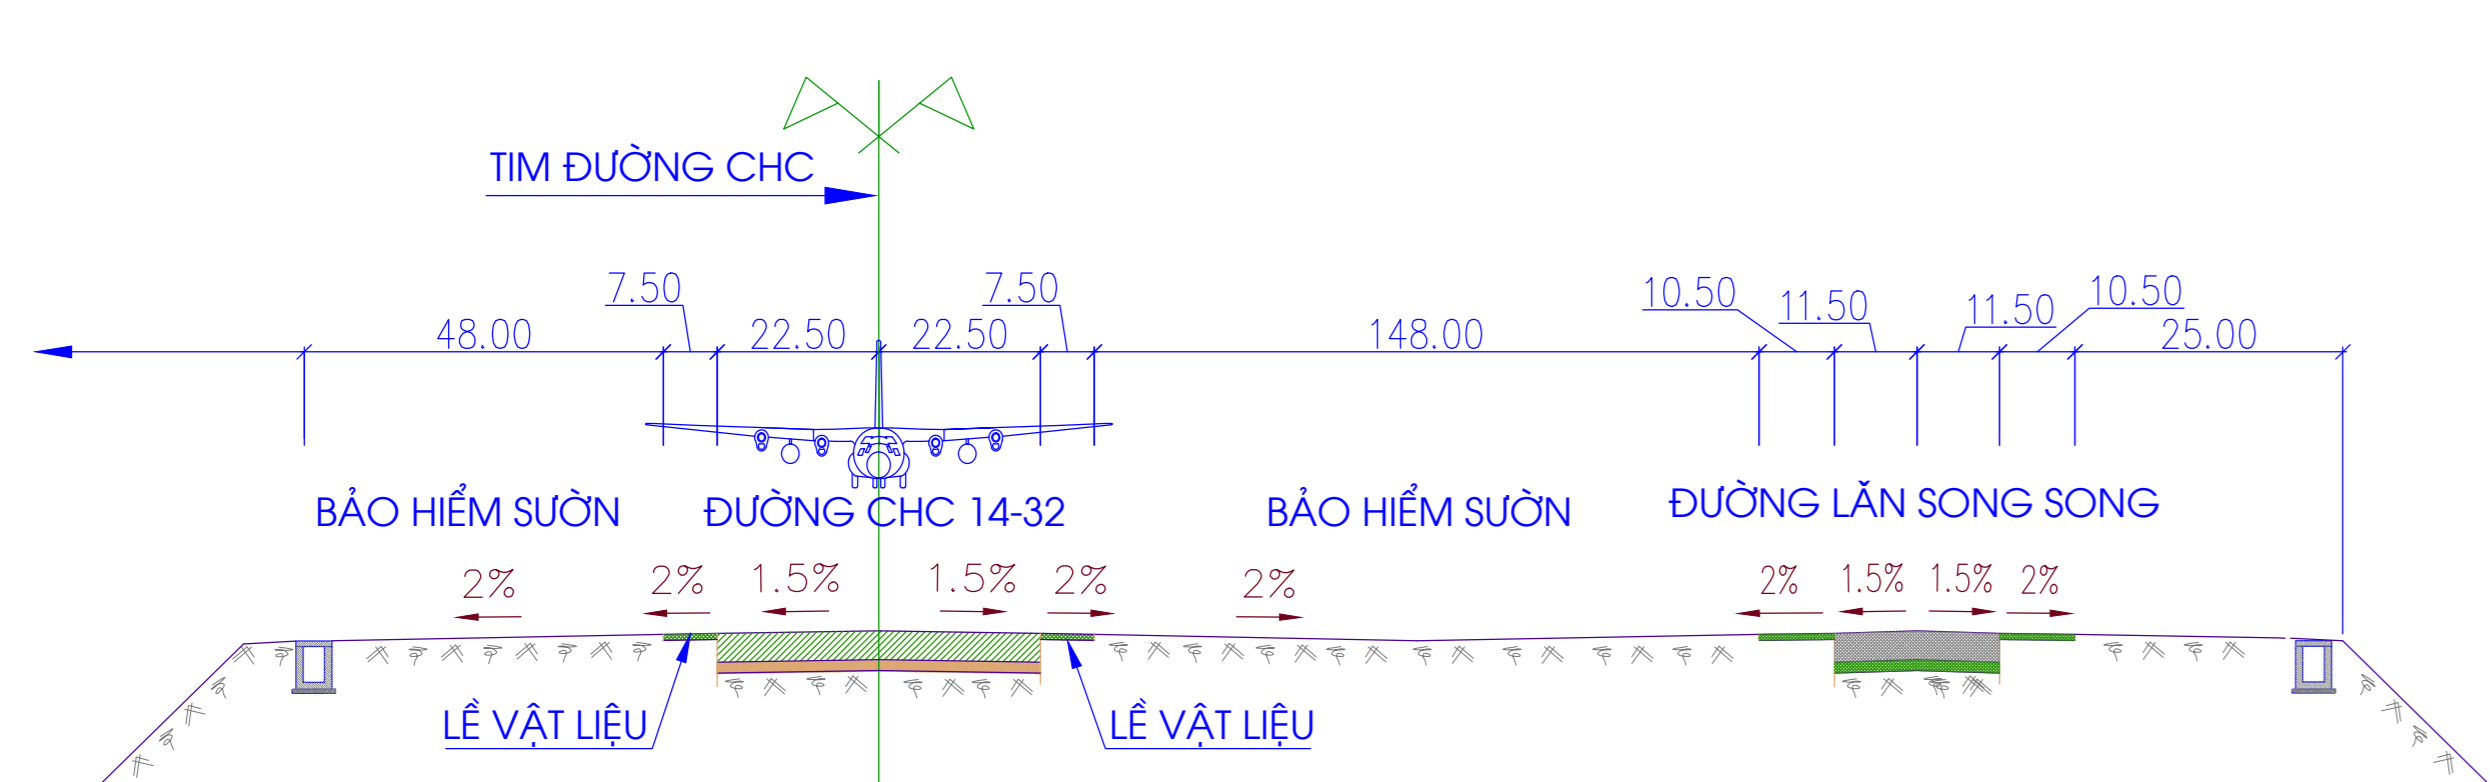

MẶT BẰNG ĐƯỜNG LĂN, SÂN ĐỒ

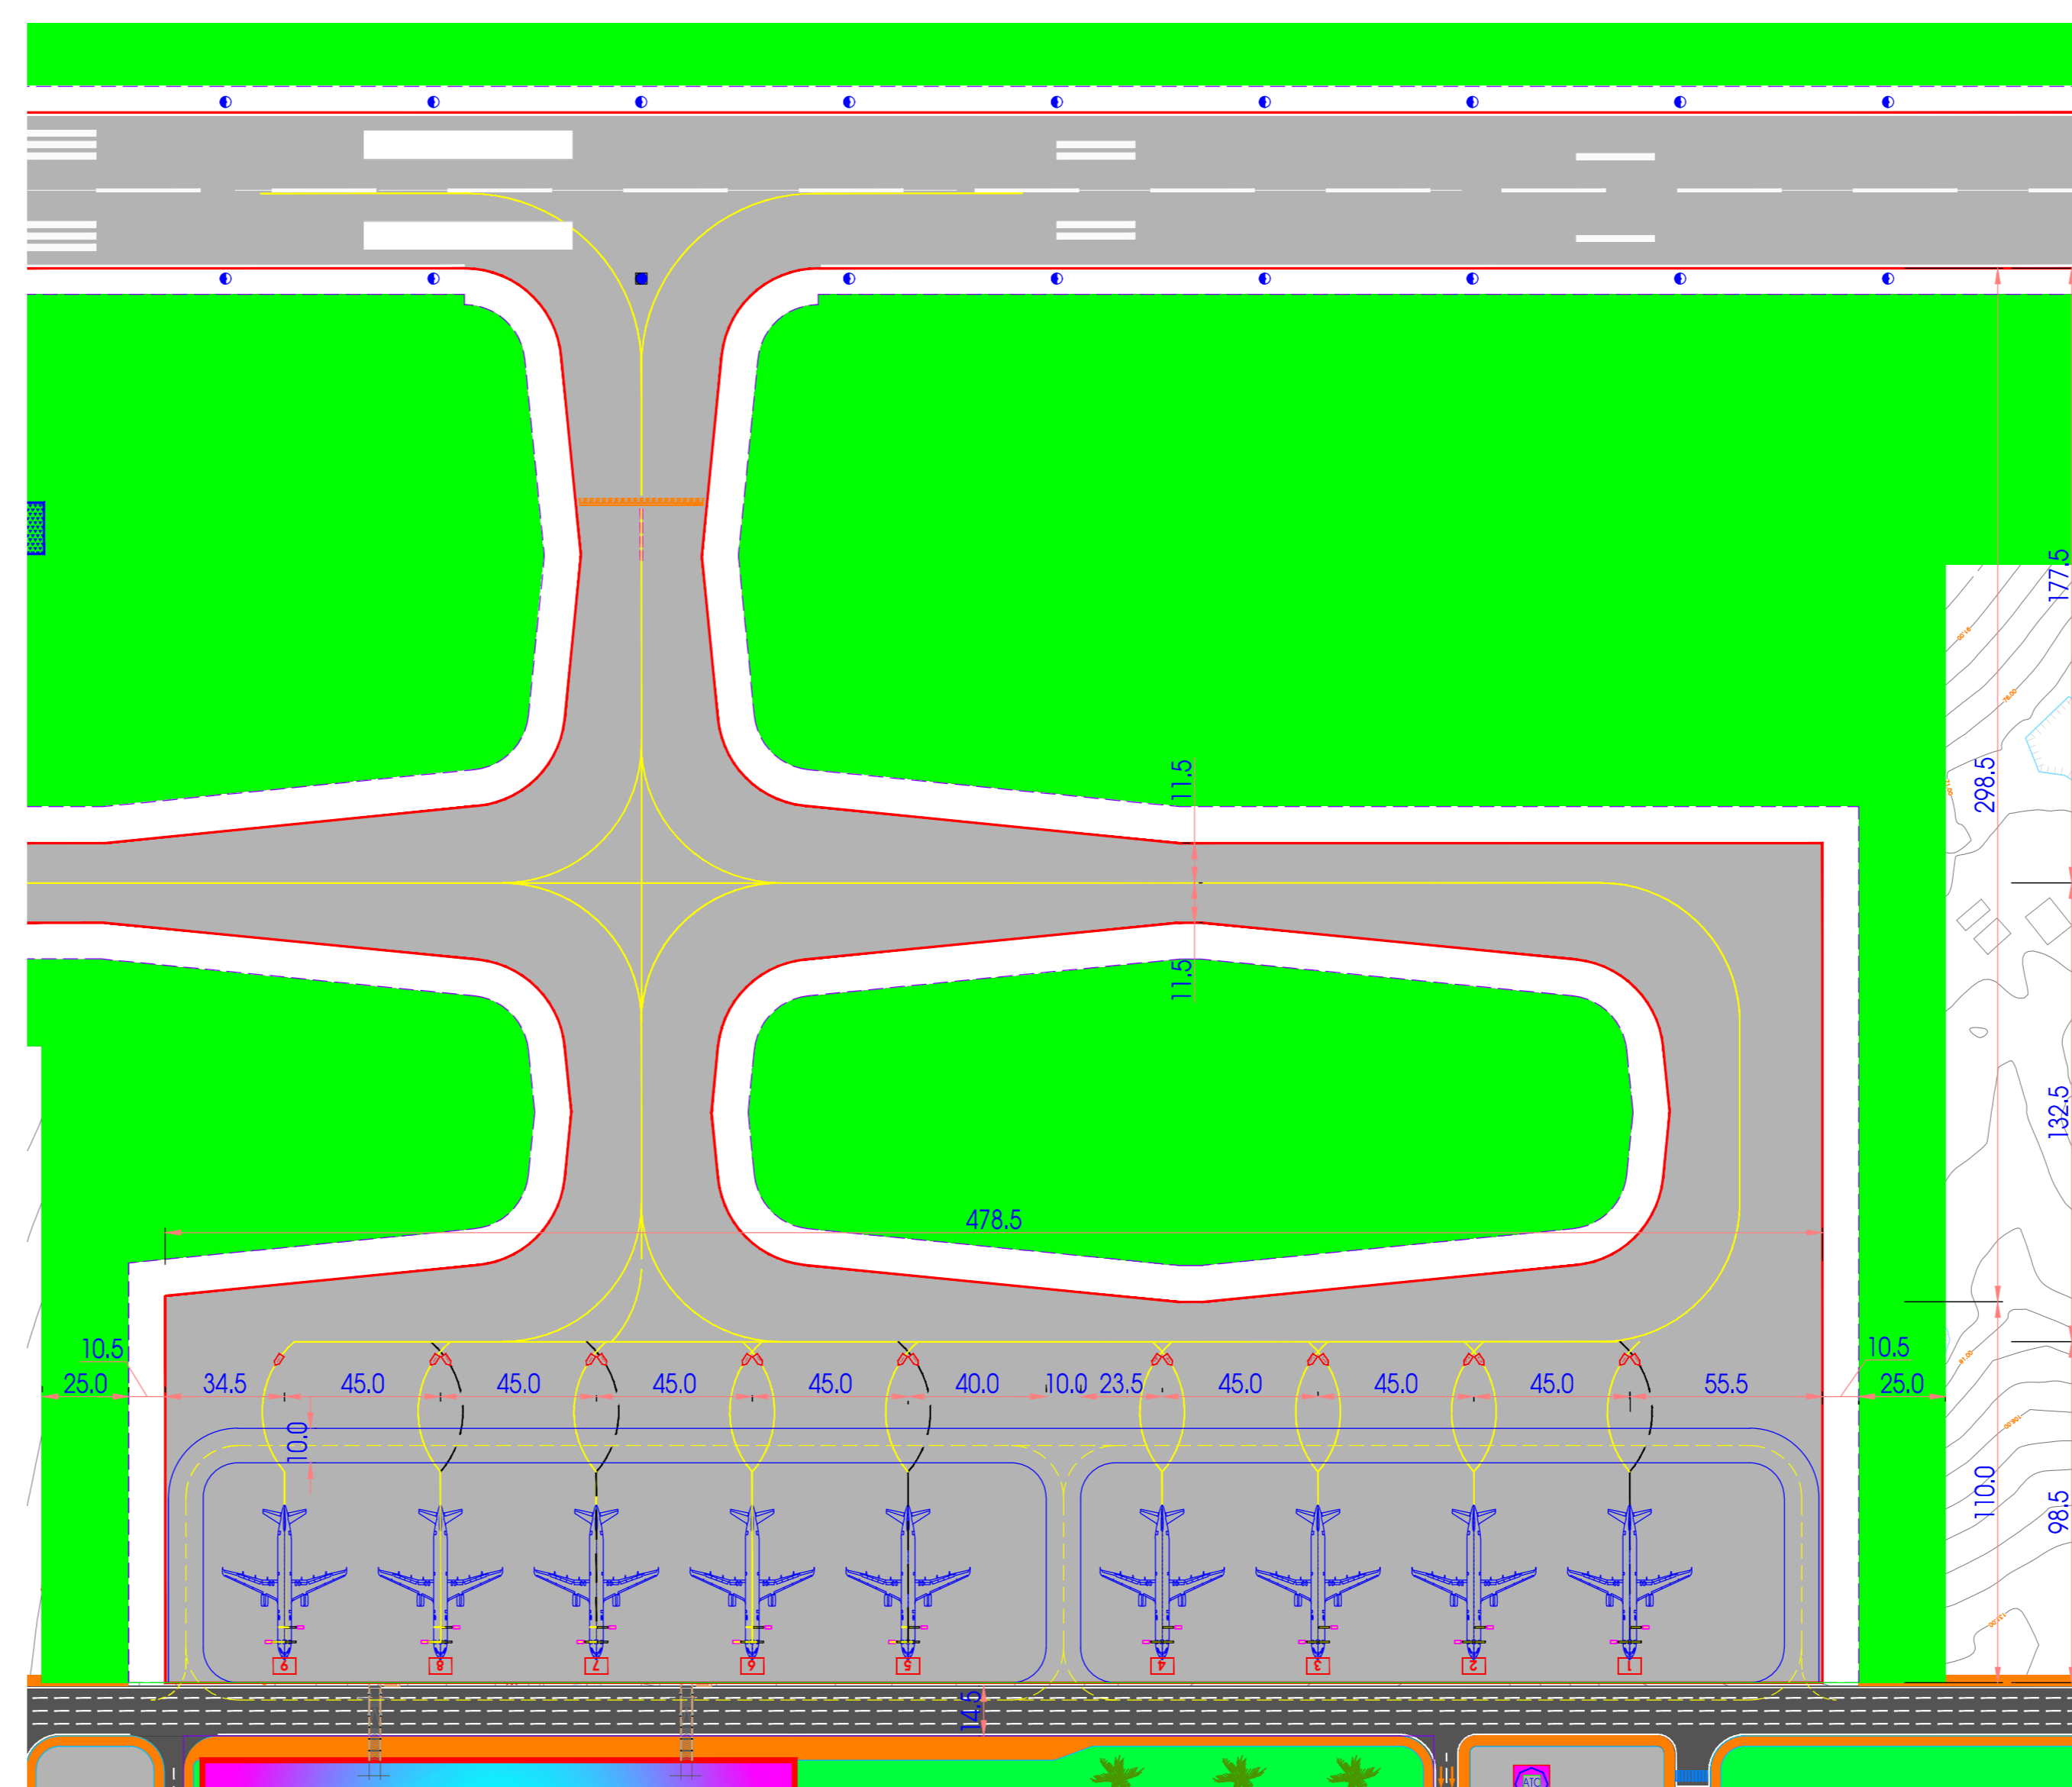

THUYẾT MINH:

QUY MÔ XÂY DỰNG HỆ THỐNG SÂN ĐƯỜNG:

- Xây dựng đường CHC kích thước: 2400x45m, hướng 32-14; lề vật liệu 7.5m mỗi bên;
- Xây dựng 01 đường lăn nổi từ đường cốt hạ cảnh vào sân đỗ máy bay dài 298.5m, rộng 23m, lề vật liệu rộng 10.5m mỗi bên;
- Xây dựng 01 đường lăn song song rộng 23m, lề vật liệu rộng 10.5m mỗi bên và đường lăn chờ đầu 14;
- Xây dựng Sân đỗ máy bay kích thước: 478.5x110.0m, đảm bảo tiếp nhận 09 máy bay A320, A321XLR, giờ cao điểm;
- Xây dựng stopway hai đầu kích thước: 60x100m;
- Xây dựng dải san gạt hai bên với bề rộng 108m mỗi bên (từ tim đường CHC);
- Xây dựng dải bảo hiểm đầu rộng 15m, dài 200m.

GHI CHÚ

- ĐƯỜNG CẢM CẢNH, ĐƯỜNG LĂN, SÂN ĐỒ MÁY BAY
- LỀ VẬT LIỆU ĐƯỜNG CẢM CẢNH, ĐƯỜNG LĂN, SÂN ĐỒ
- DIỆN TÍCH ĐÁ BẢO HIỂM

CÔNG TRÌNH - ĐỊA ĐIỂM: ĐIỀU CHỈNH QUY HOẠCH CHI TIẾT CHK SA PA (GIAI ĐOẠN ĐẾN NĂM 2030)		TÊN BẢN VẼ: MẶT BẰNG ĐIỀU CHỈNH QUY HOẠCH HỆ THỐNG SÂN ĐƯỜNG KHU BAY	
CƠ QUAN PHÊ DUYỆT: BỘ GIAO THÔNG VẬN TẢI KÈM THEO QUYẾT ĐỊNH PHÊ DUYỆT SỐ: 09/007/QT-NGÀY THÁNG NĂM 2019	BAN VẼ: A06 THỂ HIỆN: NGUYỄN VĂN LONG THIẾT KẾ: NGUYỄN VĂN LONG	GHÉP: 1A0 TỶ LỆ: 1/... THÁNG: .../2019	
CƠ QUAN THẨM ĐỊNH: BỘ GIAO THÔNG VẬN TẢI KÈM THEO BÁO CÁO THẨM ĐỊNH SỐ: /NHET-NGÀY THÁNG NĂM 2019	KIỂM TRA: TRẦN TRUNG HIẾU CHỦ TRÌ: NGUYỄN ĐÌNH CHUNG CHỦ NHIỆM: NGUYỄN BẠCH TÙNG		
CƠ QUAN THỎA THUẬN:		GIÁM ĐỐC: NGUYỄN BẠCH TÙNG	
CHỦ ĐẦU TƯ: ỦY BAN NHÂN DÂN TỈNH LAO CAI KÈM THEO TỜ TRÌNH SỐ: /...-NGÀY THÁNG NĂM 2019		QUẢN LÝ CÔNG TRÌNH - KHÔNG QUẢN ADCC CÔNG TY TNHH MTV THIẾT KẾ VÀ TƯ VẤN XÂY DỰNG CÔNG TRÌNH HÀNG KHÔNG - ADCC ĐẠ CHỈ: 18/ TRƯỜNG CHINH - HÀ NỘI - TEL: (04)38337868 - FAX: (04)3834488	