

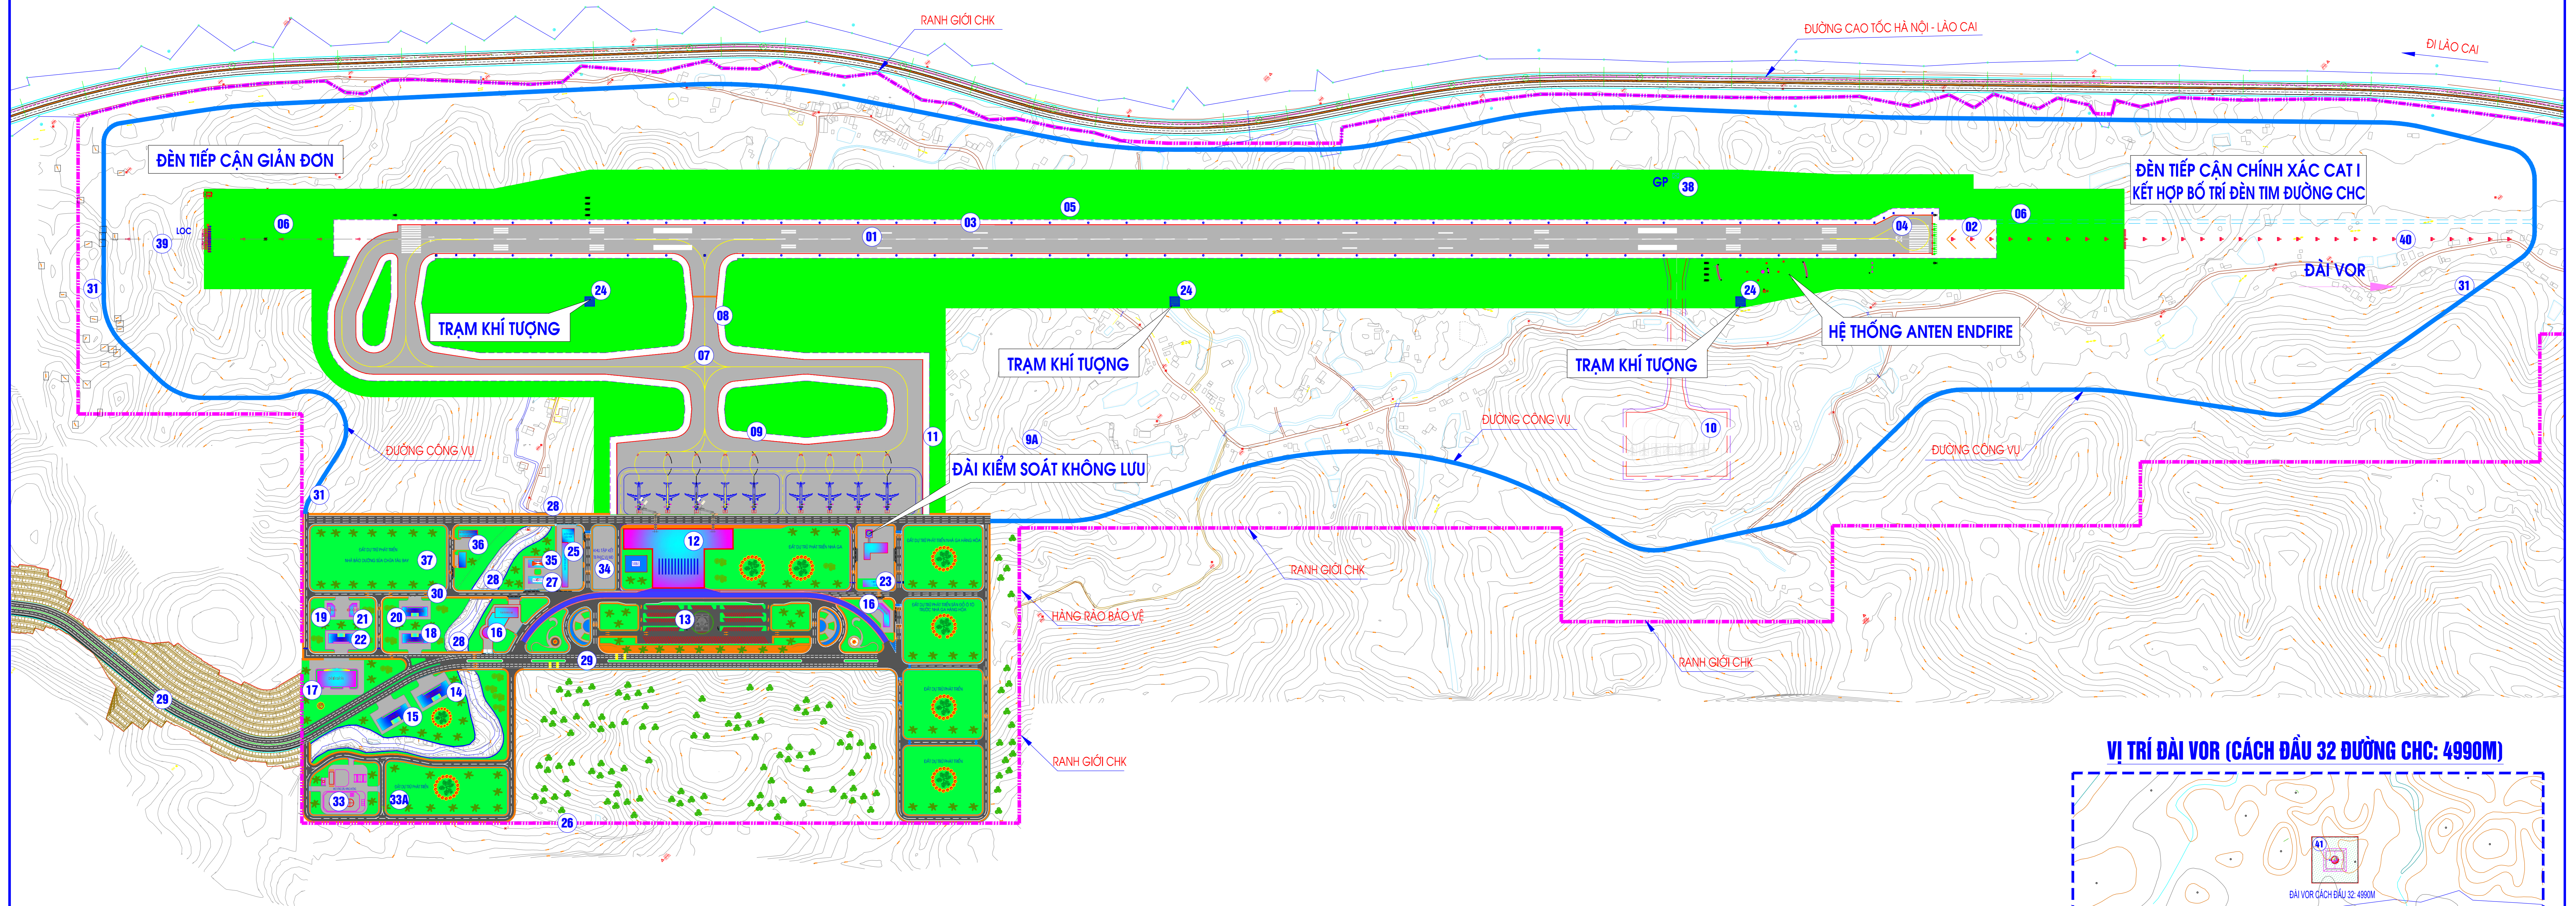


ĐIỀU CHỈNH QUY HOẠCH CHI TIẾT CẢNG HÀNG KHÔNG SA PA GIAI ĐOẠN ĐẾN NĂM 2030
MẶT BẰNG ĐIỀU CHỈNH QUY HOẠCH HỆ THỐNG QUẢN LÝ ĐIỀU HÀNH BAY

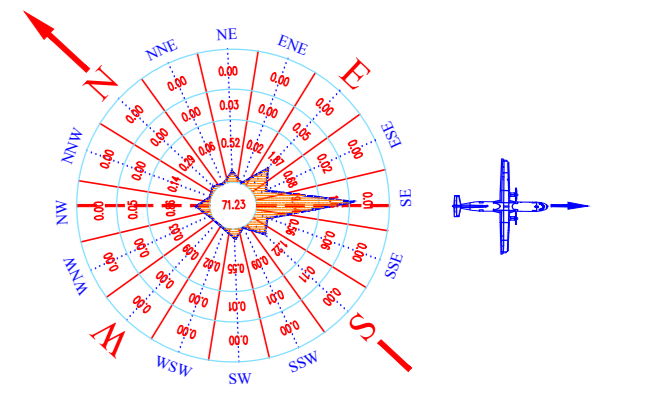

VỊ TRÍ ĐÀI VOR (CÁCH ĐẦU 32 ĐƯỜNG CHC: 4990M)

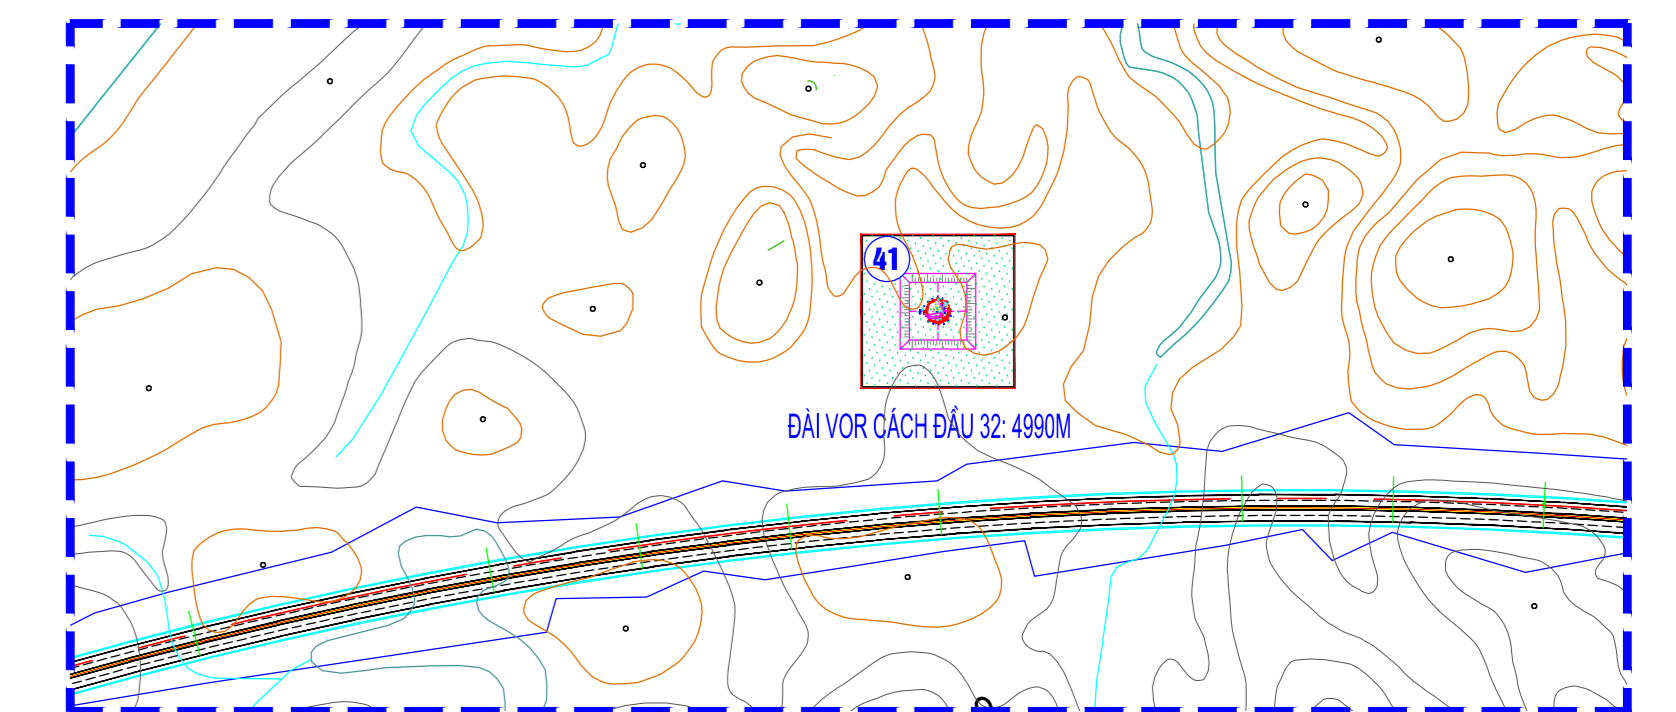

KÝ HIỆU CÔNG TRÌNH

KÝ HIỆU	TÊN CÔNG TRÌNH	KÝ HIỆU	TÊN CÔNG TRÌNH	KÝ HIỆU	TÊN CÔNG TRÌNH	KÝ HIỆU	TÊN CÔNG TRÌNH
I. KHU BAY				II. KHU GA HKDD			
1	ĐƯỜNG CHC KÉO DÀI KÍCH THƯỚC 2400 X 45M	12	GA HÀNH KHÁCH	24	TRẠM QUAN TRẮC KHÍ TƯỢNG TỰ ĐỘNG	33A	ĐẤT DỰ TRỮ PHÁT TRIỂN KHO XĂNG ĐẦU HÀNG KHÔNG
2	ĐÀI HẸM PHANH ĐẦU	13	SÂN ĐỒ Ô TÔ TRƯỚC GA HK	25	NHÀ XE NGOẠI TRƯỜNG, XE CỨU HỎA	34	THIẾT BỊ PHỤC VỤ MẶT ĐẤT
3	LỀ VẬT LIỆU ĐƯỜNG CHC	14	NHÀ ĐIỀU HÀNH CHK	26	TƯỜNG RÀO BẢO VỆ CHK VÀ KHU HKDD	35	HỆ THỐNG CẤP ĐIỆN
4	SÂN QUAY	15	CẢNG VỤ	27	TRẠM PHÂN PHỐI NƯỚC	36	TRẠM BIẾN ÁP
5	BẢO HIỂM SƯỜN	16	TRUNG TÂM THƯƠNG MẠI	28	CẦU QUA SƯỜI	37	KHU VỰC XỬ LÝ NƯỚC THẢI
6	BẢO HIỂM ĐẦU	17	CHẾ BIẾN SUẤT ĂN		HỆ THỐNG GIAO THÔNG	38	KHU VỰC XỬ LÝ NƯỚC THẢI VÀ THU GOM CHẤT THẢI RẮN
7	ĐƯỜNG LĂN VUÔNG GÓC	18	CÔNG AN CỬA KHẨU	29	ĐƯỜNG TRỰC VÀO SÂN BAY	39	KHU BẢO DƯỠNG SỬA CHỮA
8	LỀ VẬT LIỆU ĐƯỜNG LĂN	19	CÔNG AN ĐỊA PHƯƠNG	30	ĐƯỜNG NỘI BỘ	40	KHU DỰ TRỮ PHÁT TRIỂN NHÀ BẢO DƯỠNG SỬA CHỮA TÀU BAY
9	SÂN ĐỒ HKDD	20	HẢI QUAN CỬA KHẨU	31	ĐƯỜNG CÔNG VỤ	41	HỆ THỐNG ĐÀI TRAM, ĐÈN TIẾP CẬN
9A	ĐẤT DỰ TRỮ MỞ RỘNG SÂN ĐỒ	21	KIỂM DỊCH Y TẾ		CÔNG TRÌNH ĐIỀU HÀNH BAY		ĐÀI ILS/GLIDE PATH/LOC
10	SÂN ĐỒ QUẢN SỰ	22	VĂN PHÒNG ĐẠI DIỆN CÁC HÃNG HÀNG KHÔNG	32	ĐÀI CHỈ HUY ATC		HỆ THỐNG ĐÈN TIẾP CẬN GIẢN ĐƠN
11	LỀ VẬT LIỆU SÂN ĐỒ	23	TRUNG TÂM HIỆP ĐỒNG TÌM KIẾM CỨU NẠN HÀNG KHÔNG	33	KHO XĂNG ĐẦU HÀNG KHÔNG		HỆ THỐNG ĐÈN CAT I;
							ĐÀI VOR CÁCH ĐẦU 32 - 4990M.

CÔNG TRÌNH - ĐỊA ĐIỂM: ĐIỀU CHỈNH QUY HOẠCH CHI TIẾT CHK SA PA (GIAI ĐOẠN ĐẾN NĂM 2030)		TÊN BẢN VẼ: MẶT BẰNG ĐIỀU CHỈNH QUY HOẠCH HỆ THỐNG QUẢN LÝ ĐIỀU HÀNH BAY	
CƠ QUAN PHÊ DUYỆT: BỘ GIAO THÔNG VẬN TẢI <small>KÈM THEO QUYẾT ĐỊNH PHÊ DUYỆT SỐ /QĐ/NGÀY THÁNG NĂM 2019</small>	THỂ HIỆN: NGUYỄN VĂN QUÂN	BẢN VẼ: A07	THÁNG: .../2019
CƠ QUAN THẨM ĐỊNH: BỘ GIAO THÔNG VẬN TẢI <small>KÈM THEO BÁO CÁO THẨM ĐỊNH SỐ /KHET/NGÀY THÁNG NĂM 2019</small>	THIẾT KẾ: NGUYỄN VĂN QUÂN	GHÉP: 1A0	TỶ LỆ: 1/...
CƠ QUAN THỎA THUẬN:	KIỂM TRA: TRẦN TRUNG HIẾU	CHỦ TRÌ: NGUYỄN ĐÌNH CHUNG	CHỦ NHIỆM: NGUYỄN BẠCH TÙNG
CHỦ ĐẦU TƯ: ỦY BAN NHÂN DÂN TỈNH LÀO CAI <small>KÈM THEO TỜ TRÌNH SỐ / NGÀY THÁNG NĂM 2019</small>	GIÁM ĐỐC: NGUYỄN BẠCH TÙNG	QUẢN CHỨNG PHÒNG KHÔNG - KHÔNG QUÂN ADCC CÔNG TY TNHH MTV THIẾT KẾ VÀ TƯ VẤN XÂY DỰNG CÔNG TRÌNH HÀNG KHÔNG - ADCC <small>ĐỊA CHỈ: 161 TRƯỜNG CHINH - HÀ NỘI - TEL: (04)38337868 - FAX: (04)2634488</small>	