

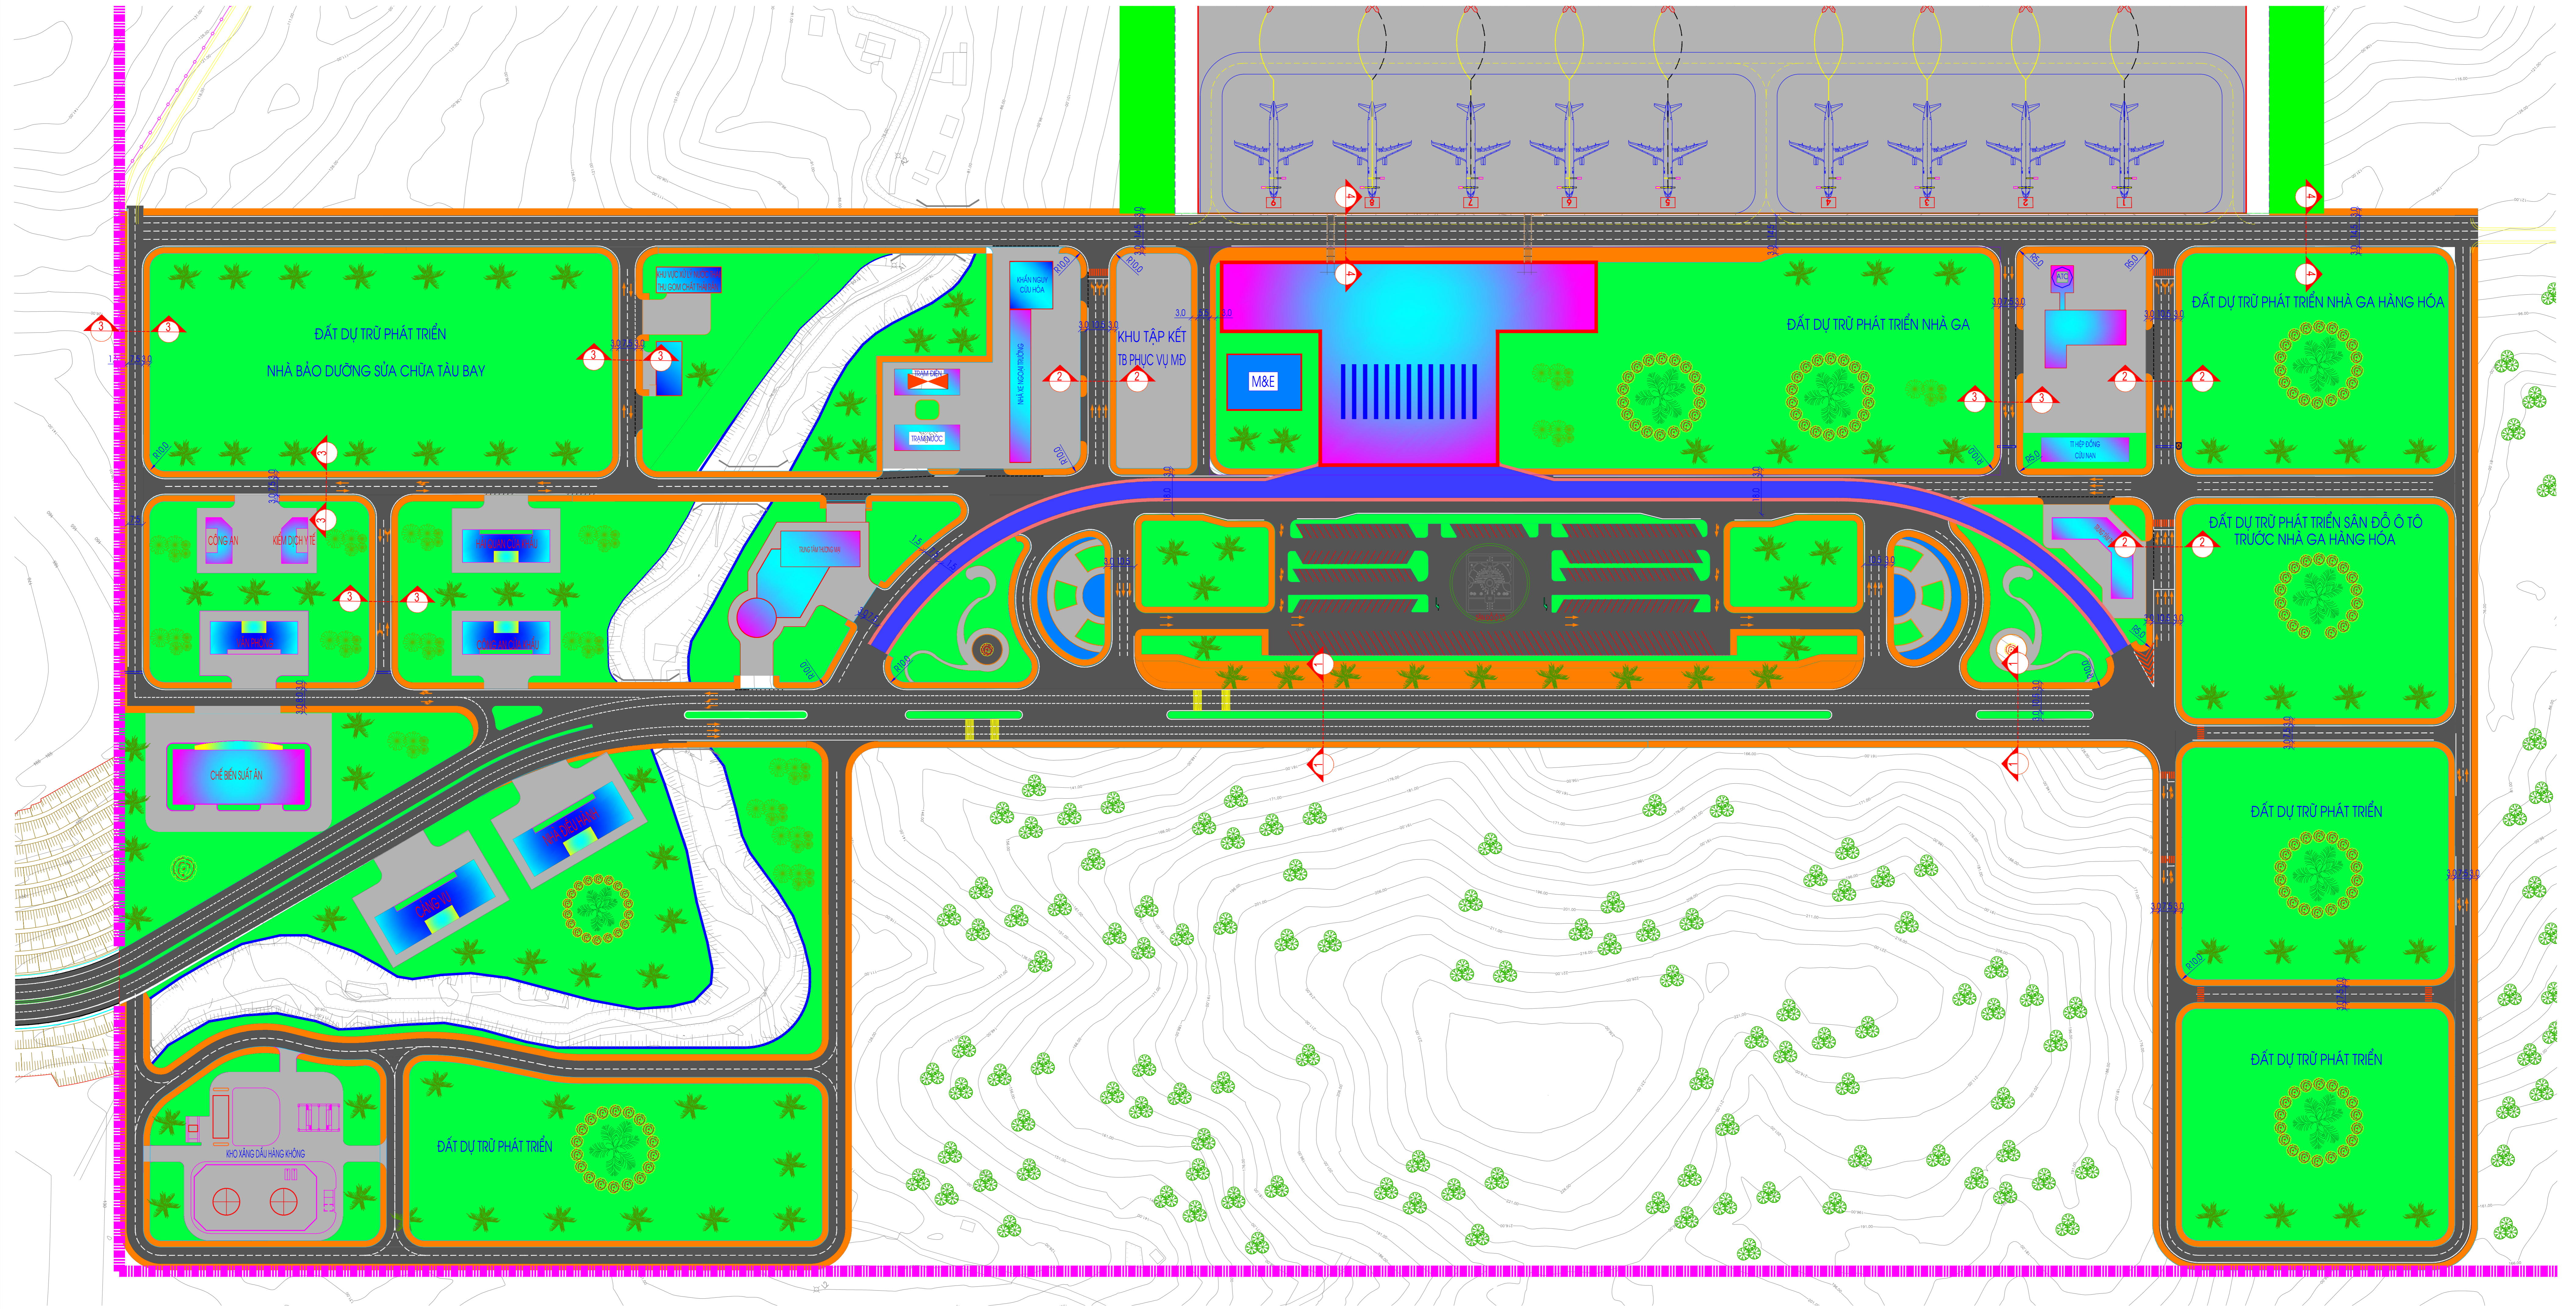


ĐIỀU CHỈNH QUY HOẠCH CHI TIẾT CẢNG HÀNG KHÔNG SA PA GIAI ĐOẠN ĐẾN NĂM 2030
MẶT BẰNG ĐIỀU CHỈNH QUY HOẠCH HỆ THỐNG GIAO THÔNG NỘI BỘ

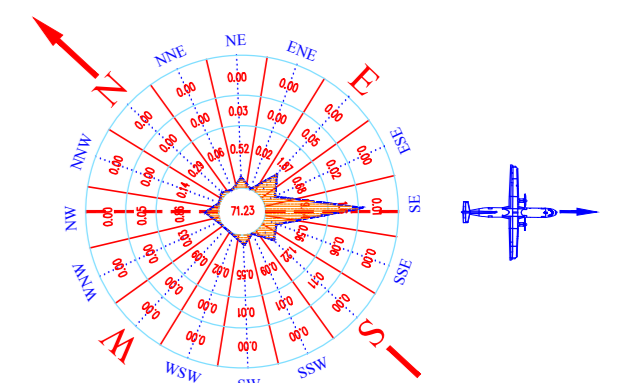

MỘT SỐ MẶT CẮT NGANG ĐIỂN HÌNH ĐƯỜNG NỘI BỘ

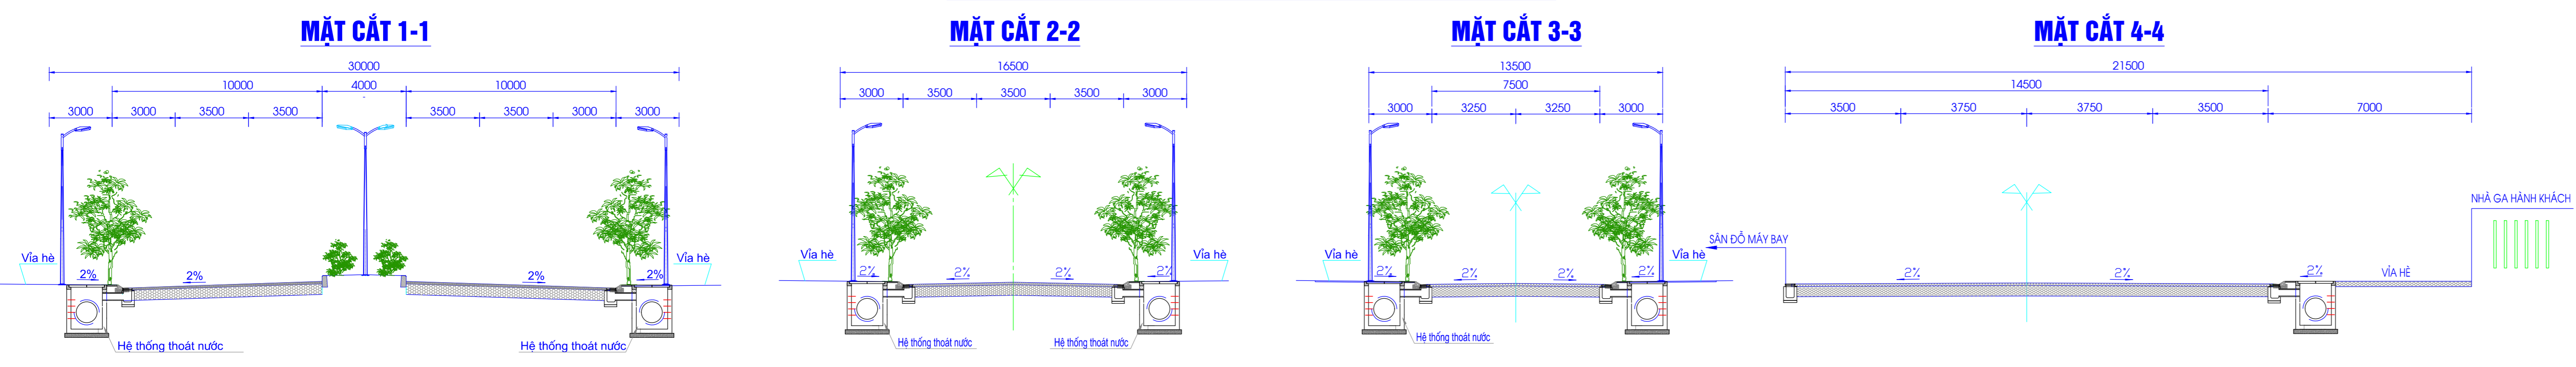

CÔNG TRÌNH - ĐỊA ĐIỂM: ĐIỀU CHỈNH QUY HOẠCH CHI TIẾT CHK SA PA (GIAI ĐOẠN ĐẾN NĂM 2030)		TÊN BẢN VẼ: MẶT BẰNG ĐIỀU CHỈNH QUY HOẠCH HỆ THỐNG GIAO THÔNG NỘI BỘ			
CƠ QUAN PHÊ DUYỆT: BỘ GIAO THÔNG VẬN TẢI KÈM THEO QUYẾT ĐỊNH PHÊ DUYỆT SỐ: /QĐ-NGTW/ NGÀY THÁNG NĂM 2019		BẢN VẼ: A10	GHÉP: 1A0	TỶ LỆ: 1/...	THÁNG: .../2019
CƠ QUAN THẨM ĐỊNH: BỘ GIAO THÔNG VẬN TẢI KÈM THEO BÁO CÁO THẨM ĐỊNH SỐ: /KHET/ NGÀY THÁNG NĂM 2019		THỂ HIỆN: TRẦN MẠNH TOÀN			
		THIẾT KẾ: TRẦN MẠNH TOÀN			
		KIỂM TRA: TRẦN TRUNG HIẾU			
		CHỦ TRÌ: NGUYỄN ĐÌNH CHUNG			
		CHỦ NHIỆM: NGUYỄN BÁCH TÙNG			
		GIÁM ĐỐC: NGUYỄN BÁCH TÙNG			
CHỦ ĐẦU TƯ: ỦY BAN NHÂN DÂN TỈNH LÃO CAI KÈM THEO TỜ TRÌNH SỐ: /.../ NGÀY THÁNG NĂM 2019		QUẢN CHỨNG PHÒNG KHÔNG - KHÔNG QUẢN ADCC CÔNG TY TNHH MTV THIẾT KẾ VÀ TƯ VẤN XÂY DỰNG CÔNG TRÌNH HÀNG KHÔNG - ADCC ĐẠ CHỈ: 18/ TRƯỜNG CHINH - HÀ NỘI - TEL: (04)38337868 - FAX: (04)38334488			