
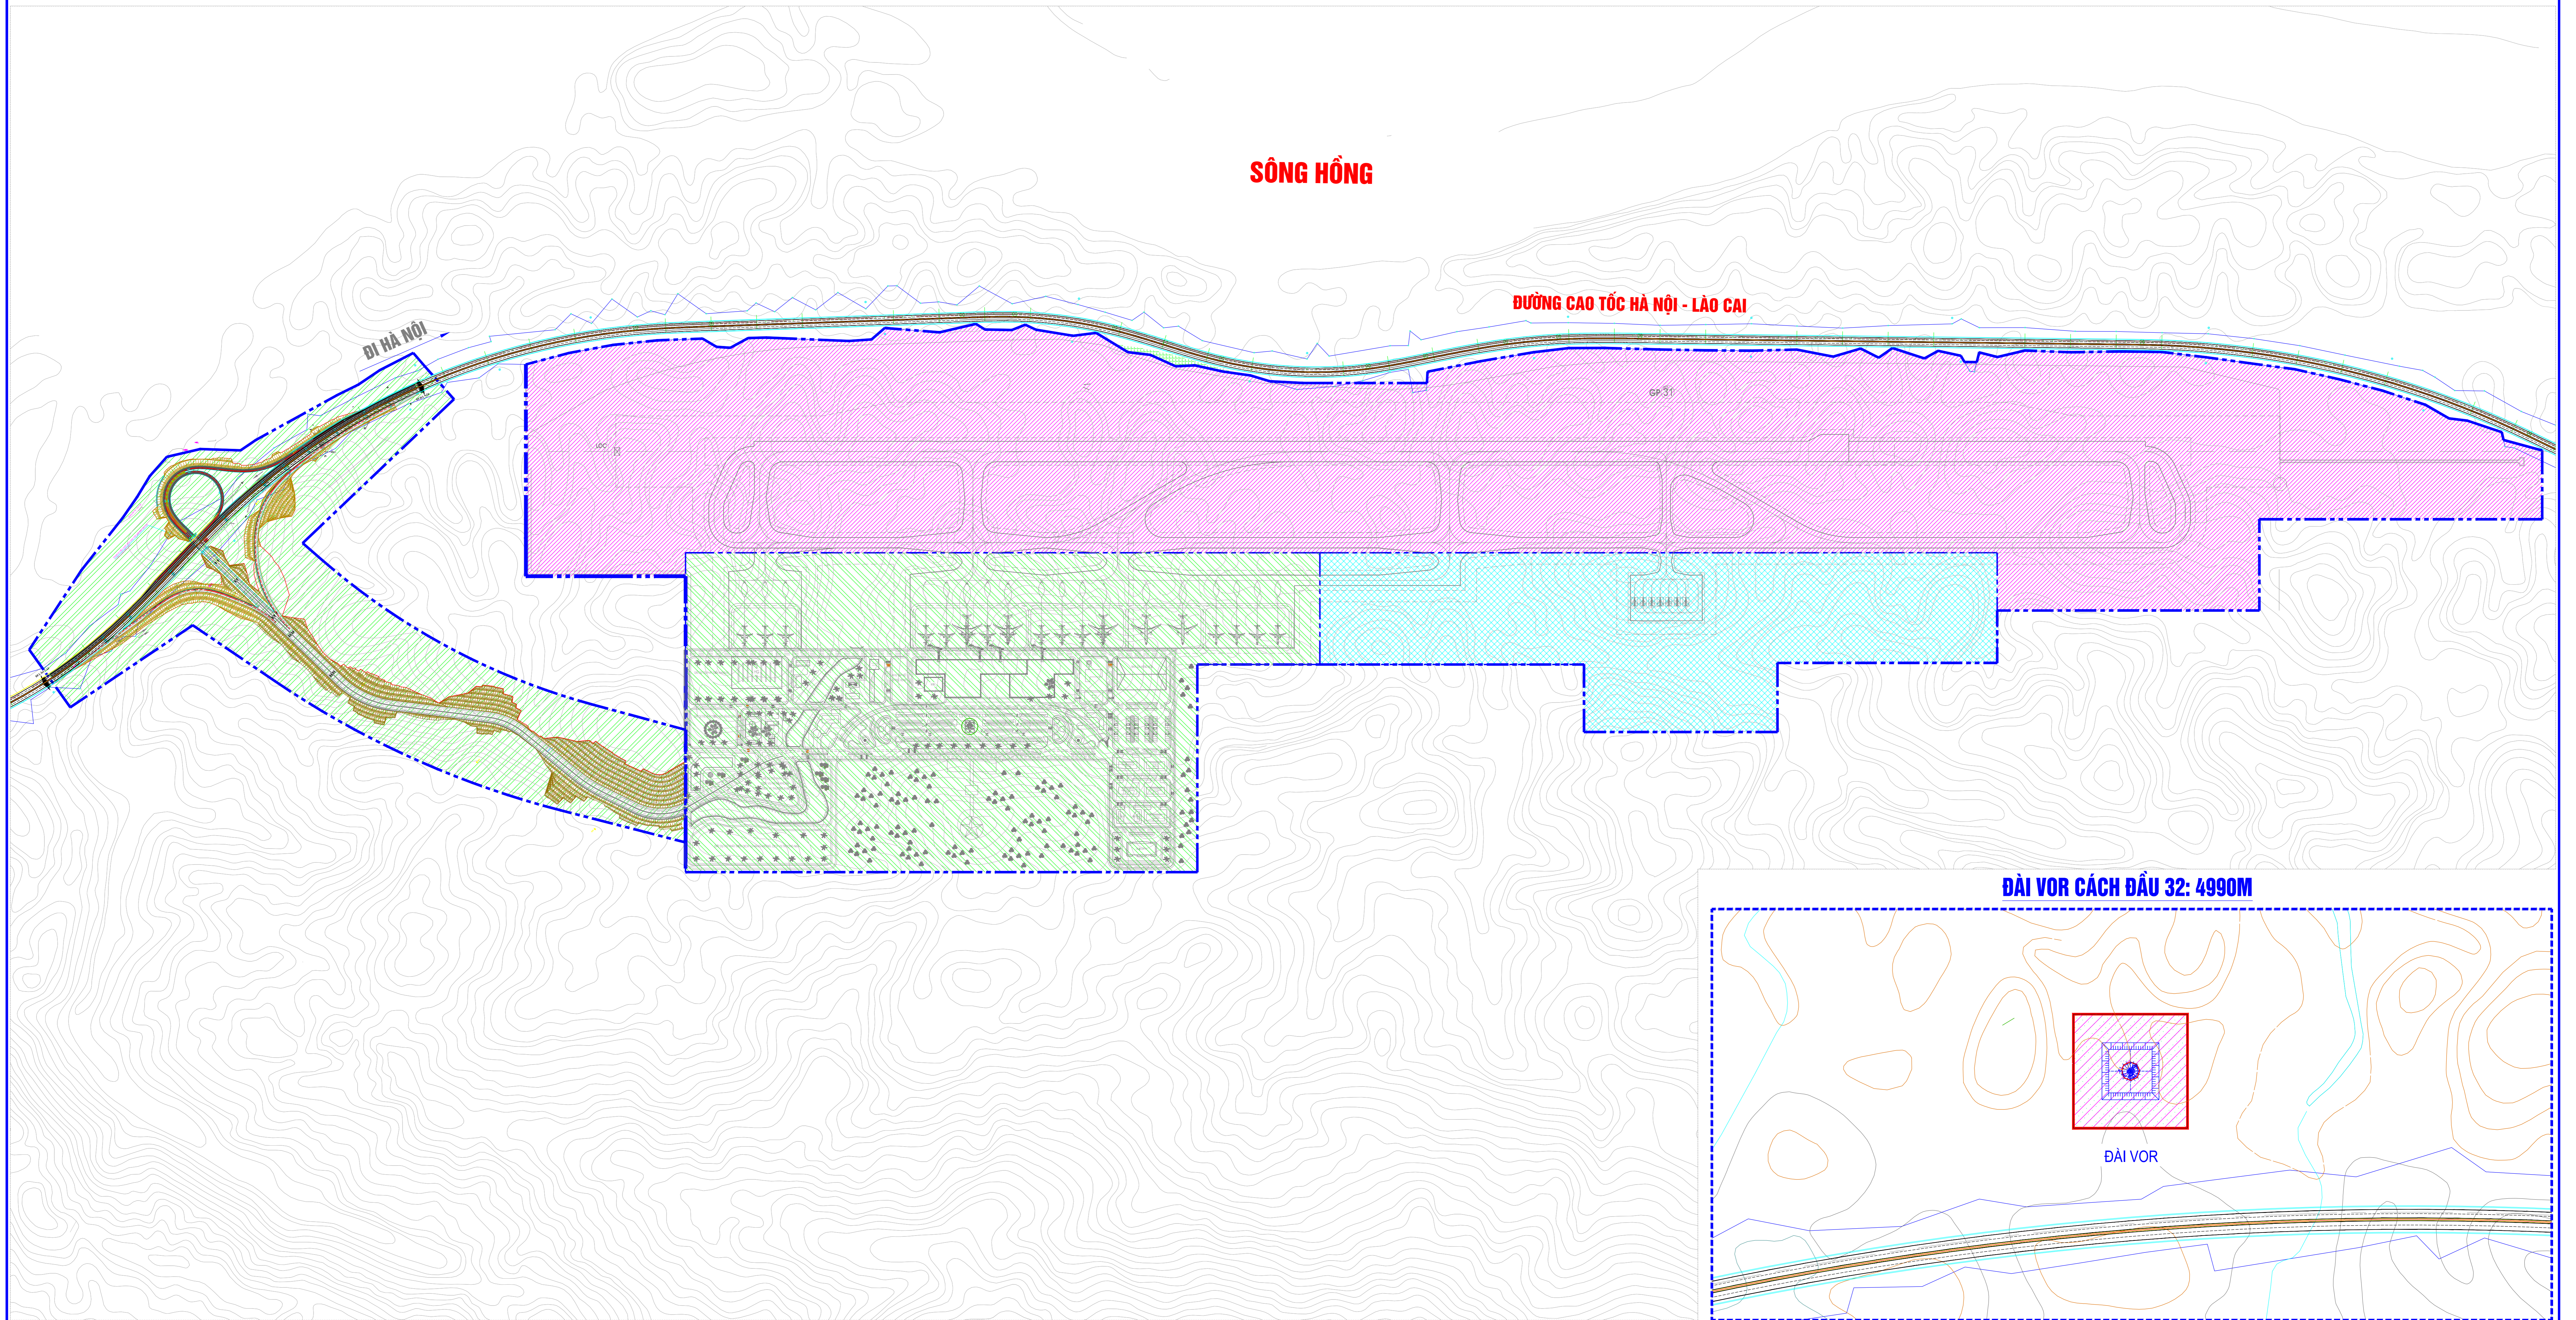


ĐIỀU CHỈNH QUY HOẠCH CHI TIẾT CẢNG HÀNG KHÔNG SA PA GIAI ĐOẠN ĐẾN NĂM 2030

# MẶT BẰNG ĐIỀU CHỈNH QUY HOẠCH SỬ DỤNG ĐẤT

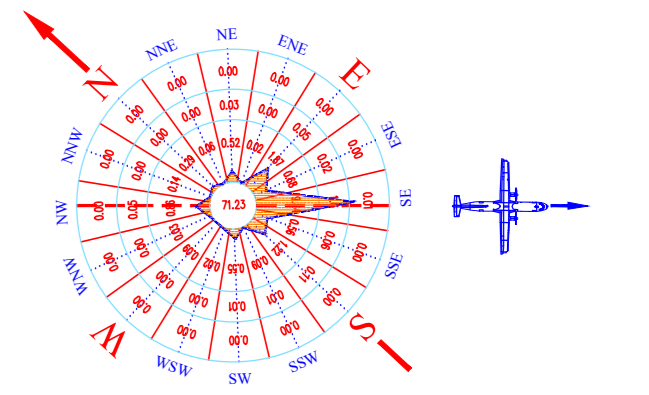


### THUYẾT MINH:


TỔNG DIỆN TÍCH ĐẤT CẢNG HÀNG KHÔNG LÀO CAI QUY HOẠCH SỬ DỤNG ĐẤT ĐẾN NĂM 2030:

1. DIỆN TÍCH ĐẤT ĐƯỢC DUYỆT TẠI QĐ SỐ 455/QĐ-BGTVT 261.52 HA


2. DIỆN TÍCH ĐẤT SAU ĐIỀU CHỈNH QUY HOẠCH: 371.00 HA

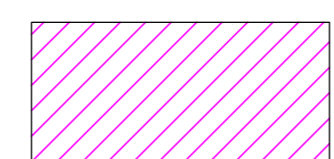

A. DIỆN TÍCH ĐẤT DÙNG CHUNG: 161.10 HA

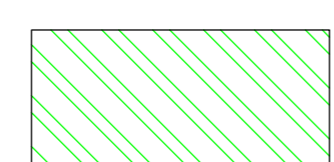

B. DIỆN TÍCH ĐẤT HÀNG KHÔNG DẪN DỤNG QUẢN LÝ: 141.15 HA

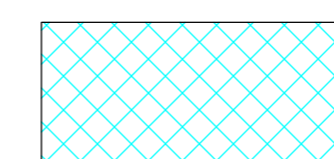

D. DIỆN TÍCH ĐẤT QUÂN SỰ QUẢN LÝ: 68.75 HA

CÔNG TRÌNH - ĐỊA ĐIỂM: ĐIỀU CHỈNH QUY HOẠCH CHI TIẾT CHK SA PA (GIAI ĐOẠN ĐẾN NĂM 2030)		TÊN BẢN VẼ: <b>MẶT BẰNG ĐIỀU CHỈNH QUY HOẠCH SỬ DỤNG ĐẤT</b>	
CƠ QUAN PHÊ DUYỆT: BỘ GIAO THÔNG VẬN TẢI <small>KÈM THEO QUYẾT ĐỊNH PHÊ DUYỆT SỐ: /QĐ-ĐTVT NGÀY: THÁNG: NĂM 2019</small>	BẢN VẼ: A15	GHÉP: 1A0	TỶ LỆ: 1/... THÁNG: .../2019
CƠ QUAN THẨM ĐỊNH: BỘ GIAO THÔNG VẬN TẢI <small>KÈM THEO BÁO CÁO THẨM ĐỊNH SỐ: /KHÉT NGÀY: THÁNG: NĂM 2019</small>	THỂ HIỆN	LÊ CHÍ THANH	
CƠ QUAN THỎA THUẬN:	THIẾT KẾ	LÊ CHÍ THANH	
CHỦ ĐẦU TƯ: ỦY BAN NHÂN DÂN TỈNH LÀO CAI <small>KÈM THEO TỜ TRÌNH SỐ: / NGÀY: THÁNG: NĂM 2019</small>	KIỂM TRA	TRẦN TRUNG HIẾU	
	CHỦ TRÌ	NGUYỄN ĐÌNH CHUNG	
	CHỦ NHIỆM	NGUYỄN BÁCH TÙNG	
	GIÁM ĐỐC	NGUYỄN BÁCH TÙNG	
	QUẢN CHỨNG PHÒNG KHÔNG - KHÔNG QUẢN CÔNG TY TNHH MTV THIẾT KẾ VÀ TƯ VẤN XÂY DỰNG CÔNG TRÌNH HÀNG KHÔNG - ADCC <small>ĐỊA CHỈ: 180 TRƯỜNG CHINH - HÀ NỘI - TEL: (04)38337898 - FAX: (04)26334488</small>		