

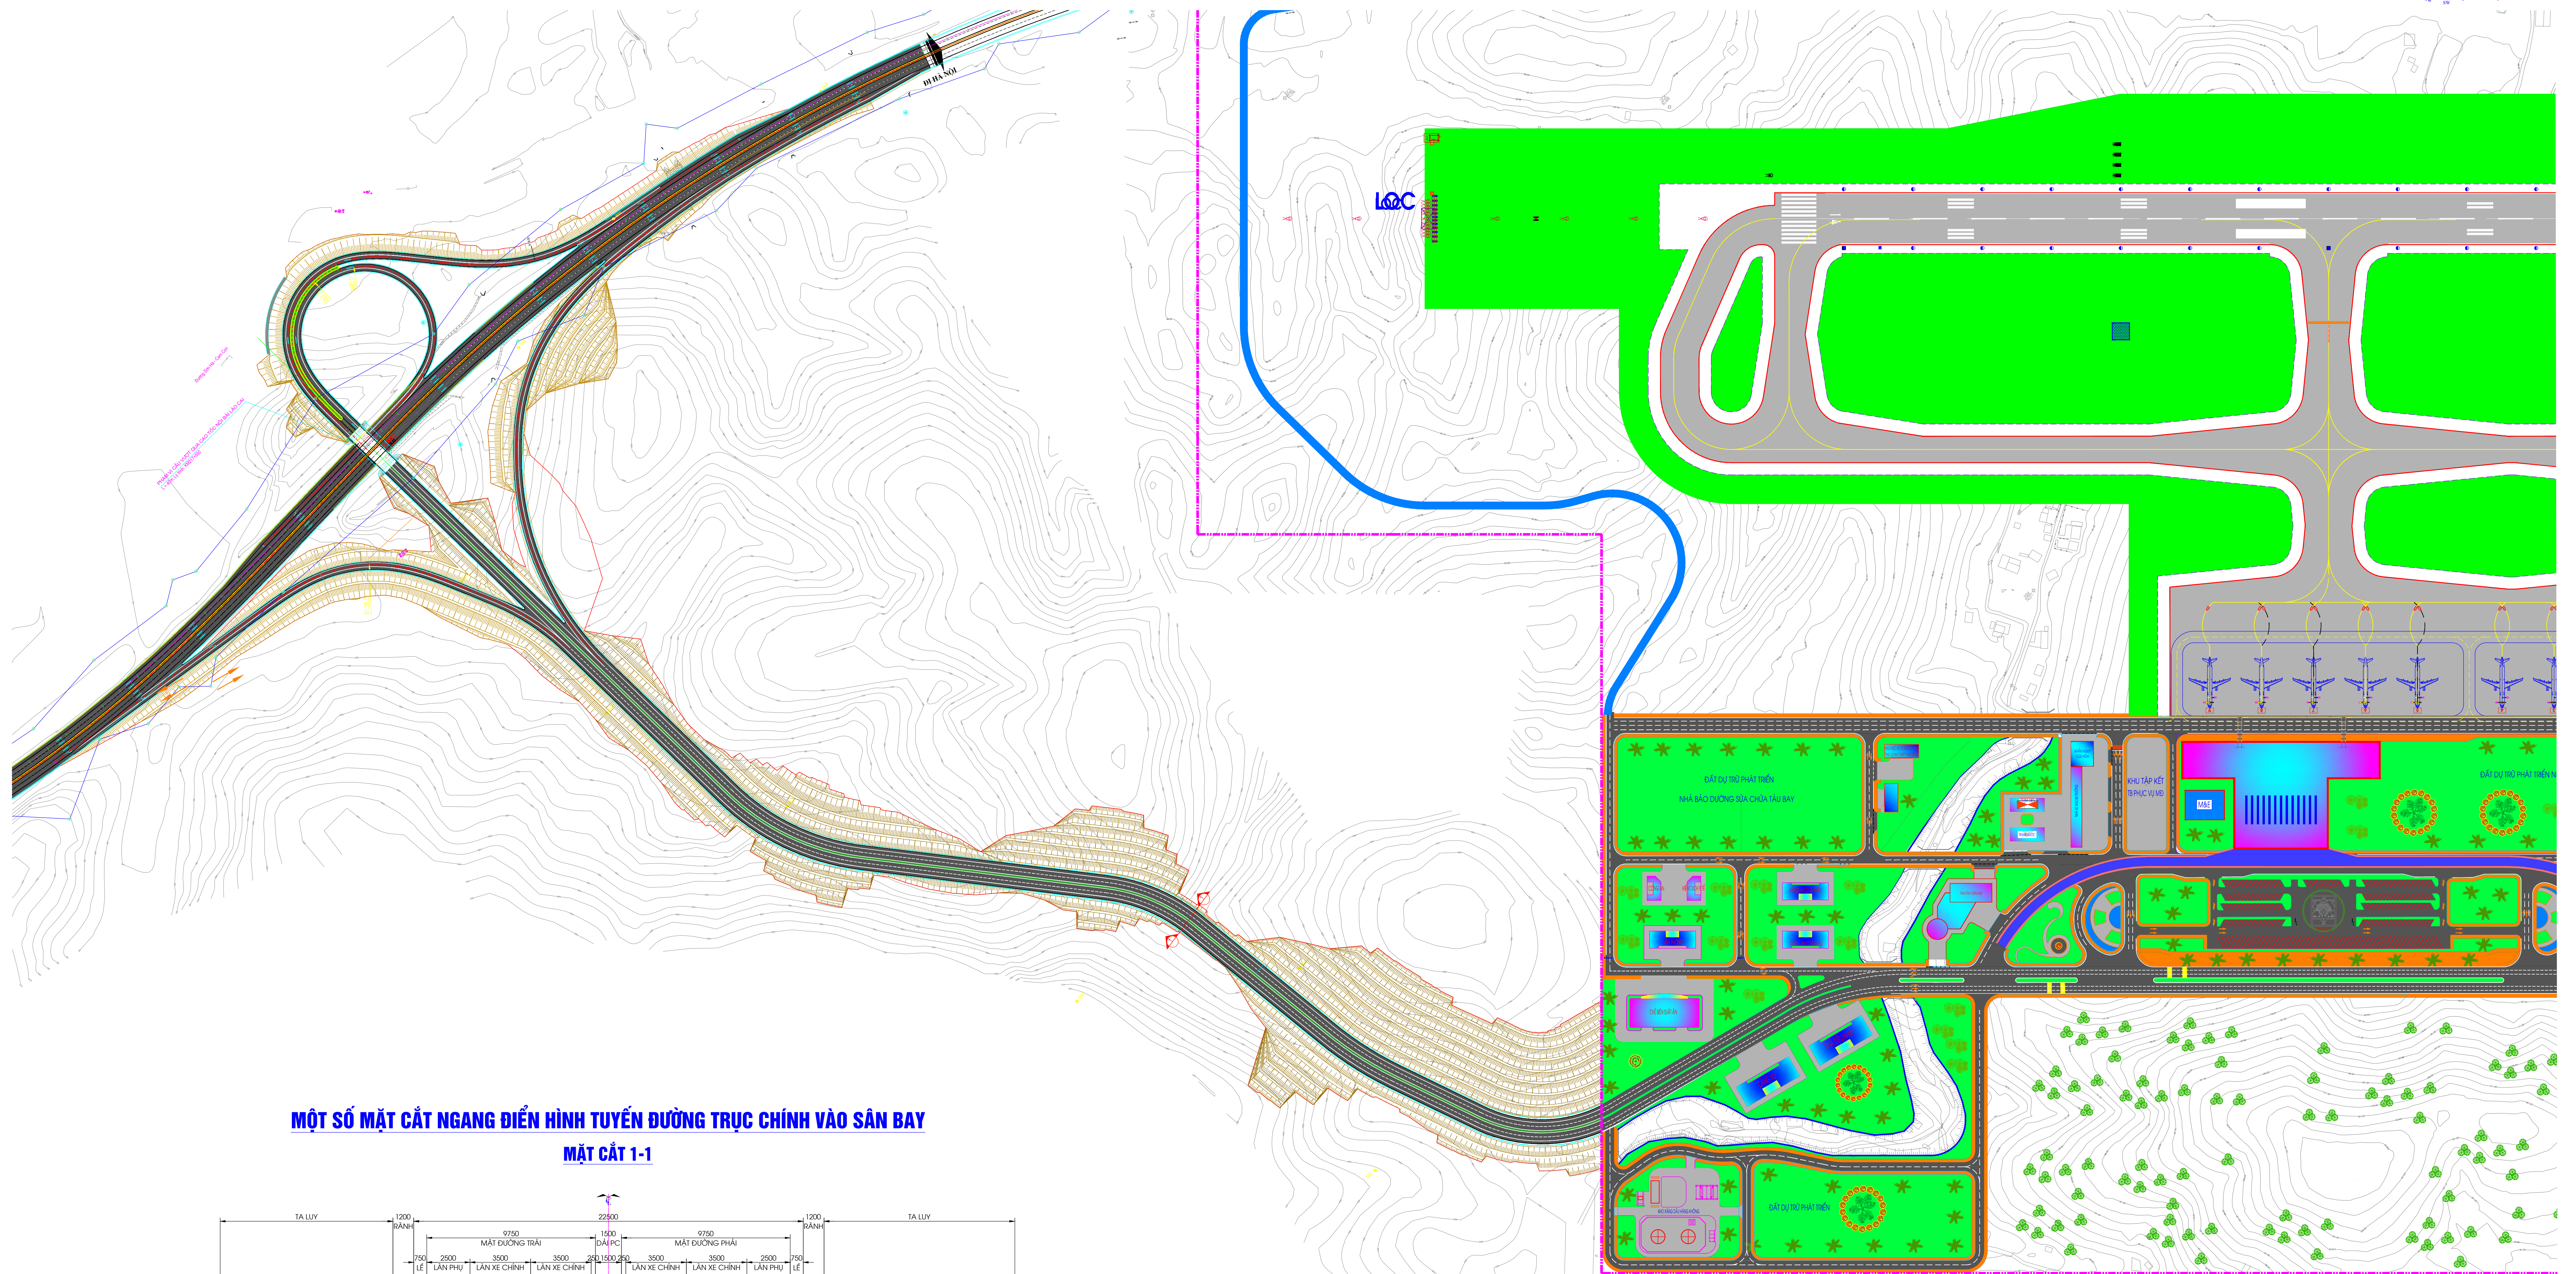


# MẶT BẰNG ĐIỀU CHỈNH QUY HOẠCH HỆ THỐNG ĐƯỜNG TRỰC VÀO SÂN BAY

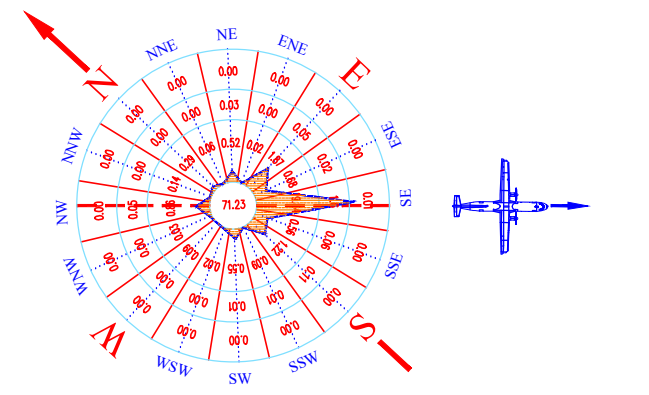

MỘT SỐ MẶT CẮT NGANG ĐIỂN HÌNH TUYẾN ĐƯỜNG TRỰC CHÍNH VÀO SÂN BAY

MẶT CẮT 1-1

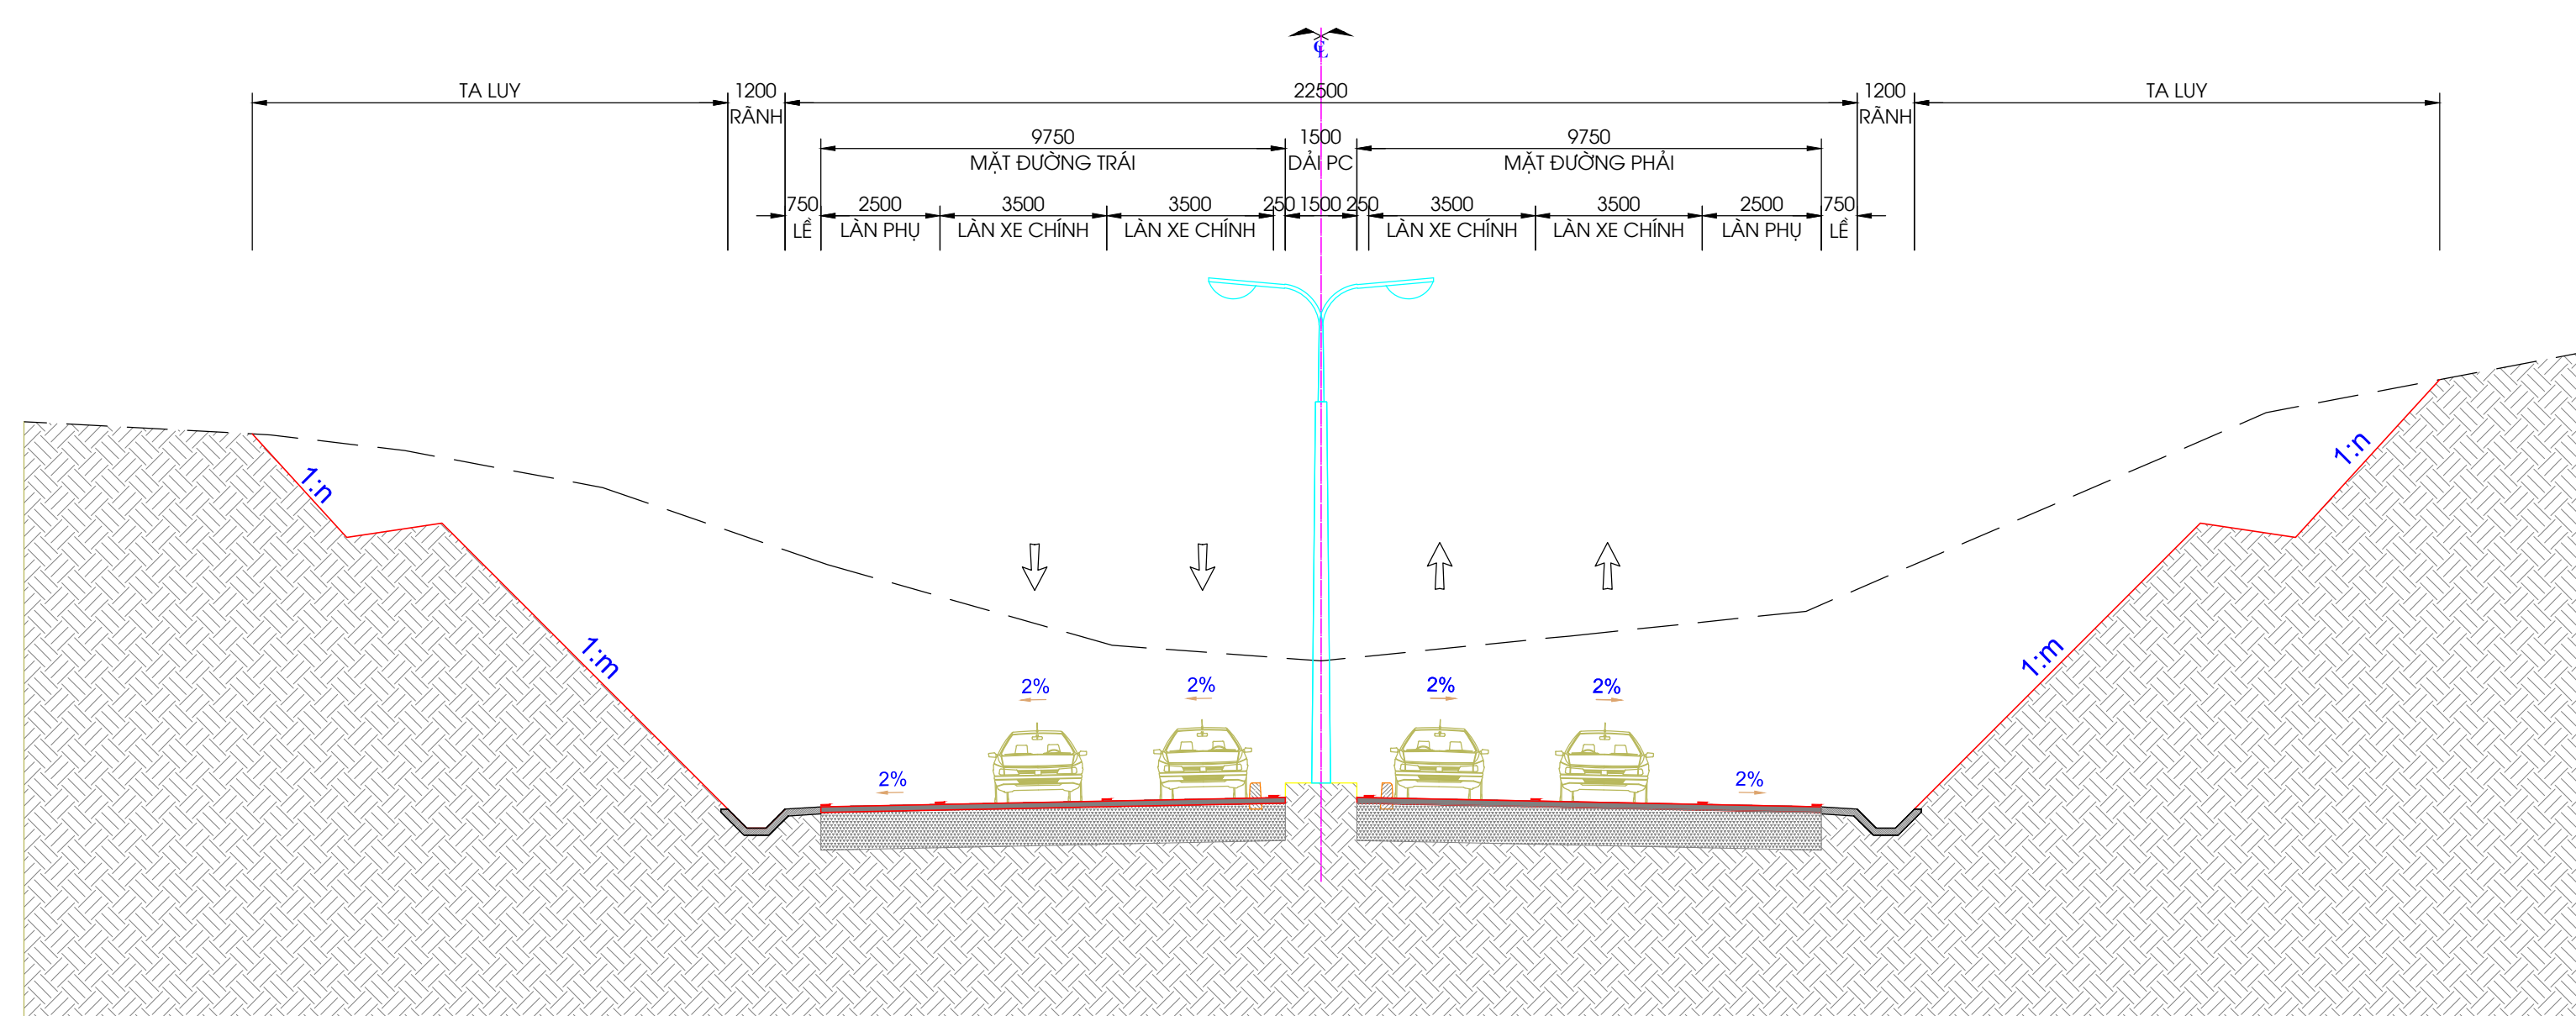

<b>CÔNG TRÌNH - ĐỊA ĐIỂM:</b> ĐIỀU CHỈNH QUY HOẠCH CHI TIẾT CHK SA PA (GIAI ĐOẠN ĐẾN NĂM 2030)		<b>TÊN BẢN VẼ:</b> MẶT BẰNG DQH HỆ THỐNG ĐƯỜNG TRỰC VÀO SÂN BAY			
<b>CƠ QUAN PHÊ DUYỆT:</b> BỘ GIAO THÔNG VẬN TẢI KÈM THEO QUYẾT ĐỊNH PHÊ DUYỆT SỐ: /QĐ-NGTW NGÀY THÁNG NĂM 2019		<b>BẢN VẼ:</b> A11	<b>GHÉP:</b> 1A0	<b>TỶ LỆ:</b> 1/...	<b>THÁNG:</b> .../2019
<b>CƠ QUAN THẨM ĐỊNH:</b> BỘ GIAO THÔNG VẬN TẢI KÈM THEO BÁO CÁO THẨM ĐỊNH SỐ: /KHET NGÀY THÁNG NĂM 2019		<b>THỂ HIỆN:</b> BÙI QUANG TRUNG	<b>THIẾT KẾ:</b> BÙI QUANG TRUNG		
<b>CƠ QUAN THỎA THUẬN:</b>		<b>KIỂM TRA:</b> TRẦN TRUNG HIẾU	<b>CHỦ TRÌ:</b> NGUYỄN ĐÌNH CHUNG		
		<b>CHỦ NHIỆM:</b> NGUYỄN BÁCH TÙNG	<b>GIÁM ĐỐC:</b> NGUYỄN BÁCH TÙNG		
<b>CHỦ ĐẦU TƯ:</b> ỦY BAN NHÂN DÂN TỈNH LÀO CAI KÈM THEO 13 TRÊN 15 SỐ / NGÀY THÁNG NĂM 2019		QUẢN CHỨNG PHÒNG KHÔNG - KHÔNG QUẢN ADCC CÔNG TY TNHH MTV THIẾT KẾ VÀ TƯ VẤN XÂY DỰNG CÔNG TRÌNH HÀNG KHÔNG - ADCC ĐIA CHỈ: 181 TRƯỜNG CHINH - HÀ NỘI - TEL: (04)38337898 - FAX: (04)2634488			