

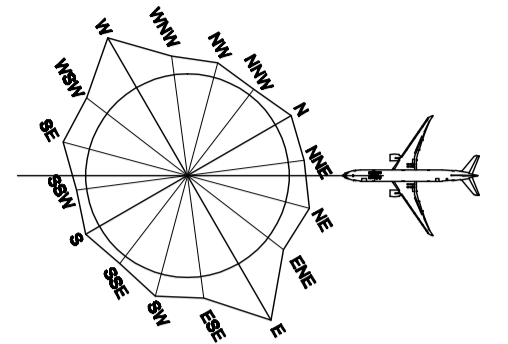


SƠ ĐỒ VỊ TRÍ VÀ GIỚI HẠN KHU ĐẤT QUY HOẠCH

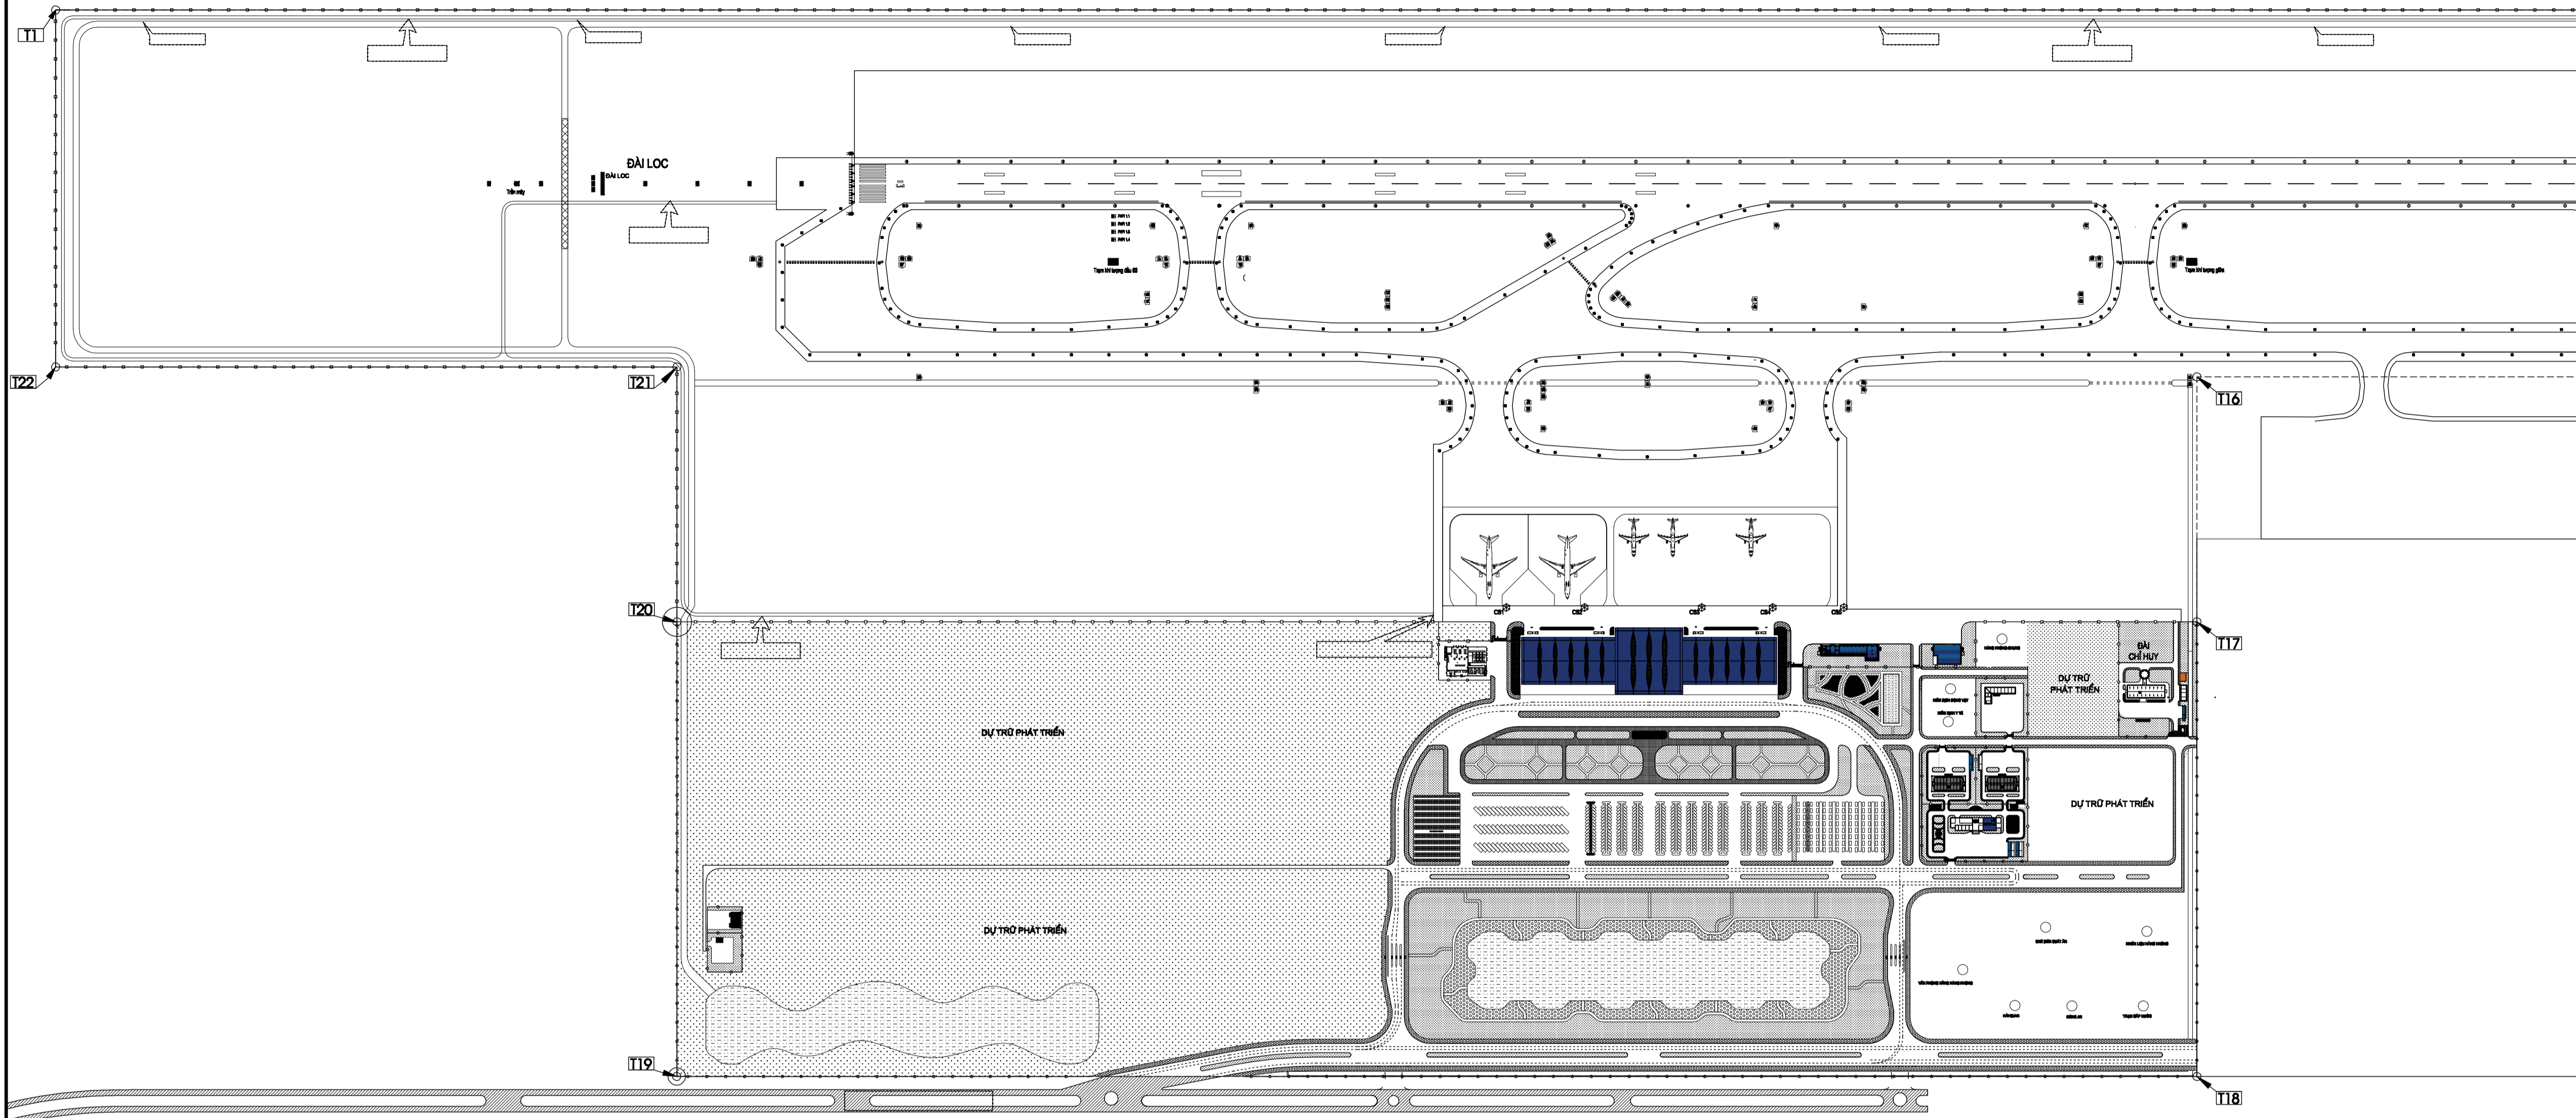

TỶ LỆ XÍCH PLOTTING SCALE: 0 5 10 20 30 40

GHI CHÚ:

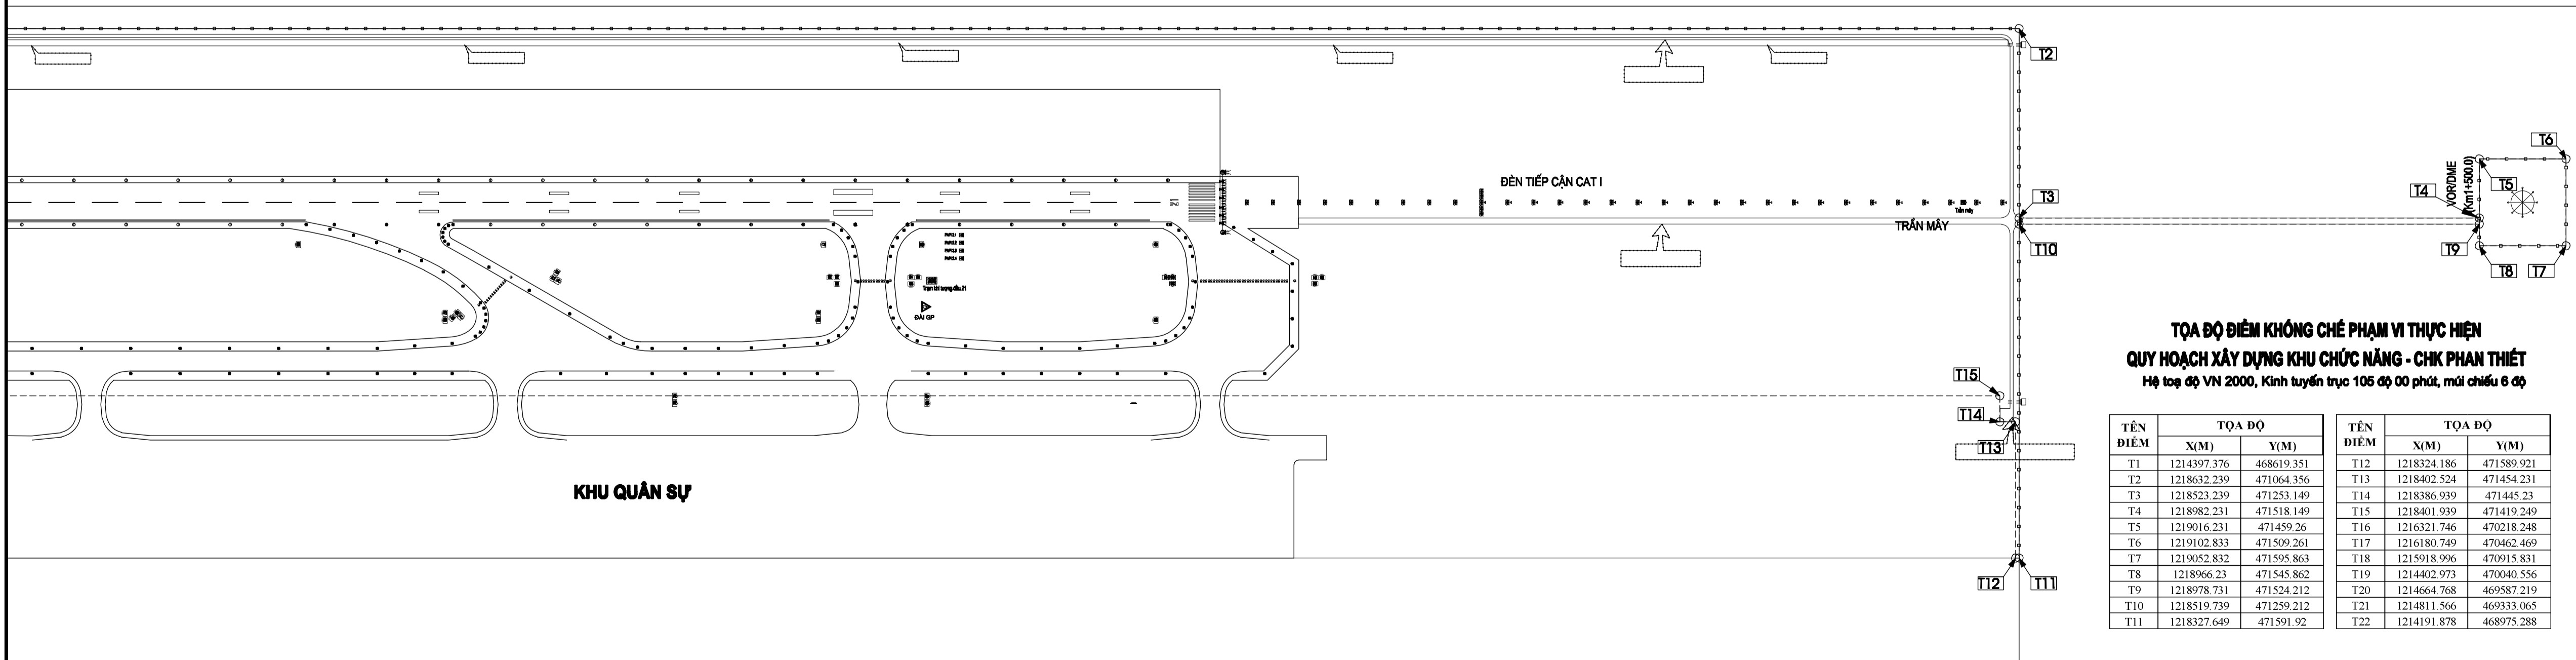

TỌA ĐỘ ĐIỂM KHÔNG CHẾ PHẠM VI THỰC HIỆN QUY HOẠCH XÂY DỰNG KHU CHỨC NĂNG - CHK PHAN THIẾT

Hệ tọa độ VN 2000, Kinh tuyến trực 105 độ 00 phút, meridien 6 độ

TÊN ĐIỂM	TỌA ĐỘ		TÊN ĐIỂM	TỌA ĐỘ	
	X(M)	Y(M)		X(M)	Y(M)
T1	1214397.376	468619.351	T12	1218324.186	471589.921
T2	1218632.239	471064.356	T13	1218402.524	471454.231
T3	1218523.239	471253.149	T14	1218386.939	471445.23
T4	1218982.231	471518.149	T15	1218401.939	471419.249
T5	1219016.231	471459.26	T16	1216321.746	470218.248
T6	1219102.833	471509.261	T17	1216180.749	470462.469
T7	1219052.832	471595.863	T18	1215918.996	470915.831
T8	1218966.23	471545.862	T19	1214402.973	470040.556
T9	1218978.731	471524.212	T20	1214664.768	469987.219
T10	1218519.739	471259.212	T21	1214811.566	469333.065
T11	1218327.649	471591.92	T22	1214191.878	468975.288

CƠ QUAN PHÊ DUYỆT
CỤC HÀNG KHÔNG VIỆT NAM
THEO QUYẾT ĐỊNH SỐ: QĐ-CĐ-KH/VN THÁNG ... NĂM 2019

CƠ QUAN THẨM ĐỊNH
PHÒNG QUẢN LÝ CẢNG HÀNG KHÔNG, SÂN BAY - CỤC HK VIỆT NAM
THEO BÁO CÁO THẨM ĐỊNH SỐ: BC-CĐ-KH/VN THÁNG ... NĂM 2019

CƠ QUAN THỎA THUẬN
KÈM THEO VĂN BẢN SỐ: ... THÁNG ... NĂM ...

CƠ QUAN TỔ CHỨC LẬP QUY HOẠCH
SỞ GIAO THÔNG VẬN TẢI TỈNH BÌNH THUẬN
KÈM THEO TỜ TRÌNH SỐ: SBTT-ĐSTYT/ THÁNG ... NĂM 2019

CÔNG TRÌNH - ĐỊA ĐIỂM
QUY HOẠCH CHI TIẾT XÂY DỰNG KHU CHỨC NĂNG CẢNG HÀNG KHÔNG PHAN THIẾT
HẠNG MỤC XÂY DỰNG CÁC CÔNG TRÌNH HÀNG KHÔNG DẪN DỰNG

TÊN BẢN VẼ:
SƠ ĐỒ VỊ TRÍ VÀ GIỚI HẠN KHU ĐẤT QUY HOẠCH

BẢN VẼ: QĐ-VT-03	CHẾP: ĐHM	TỶ LỆ: 1:2.000	NĂM: 2020
THỂ HIỆN	TRẦN THẠM LỢI		
THIẾT KẾ	TRẦN THẠM LỢI		
CHỦ TRÌ	HOÀNG MẠNH PHỒ		
QL. KỸ THUẬT	HOÀNG TẤN ANH		
CHỦ NHIỆM	ĐỒNG QUỐC HÙNG		

GIÁM ĐỐC
ĐỒNG QUỐC HÙNG

QUẢN CHỨNG PHÒNG KHÔNG - KHÔNG QUẢN
CÔNG TY TNHH MỸ THIẾT KẾ VÀ TƯ VẤN XÂY DỰNG CÔNG TRÌNH HÀNG KHÔNG ADCC
Số 02, Đường Trường Chinh, Phường Trường Chinh, Quận Đống Đa, Hà Nội, Việt Nam. Tel: 024.3821.8888 - Fax: 024.3821.8889